



M. 1:250

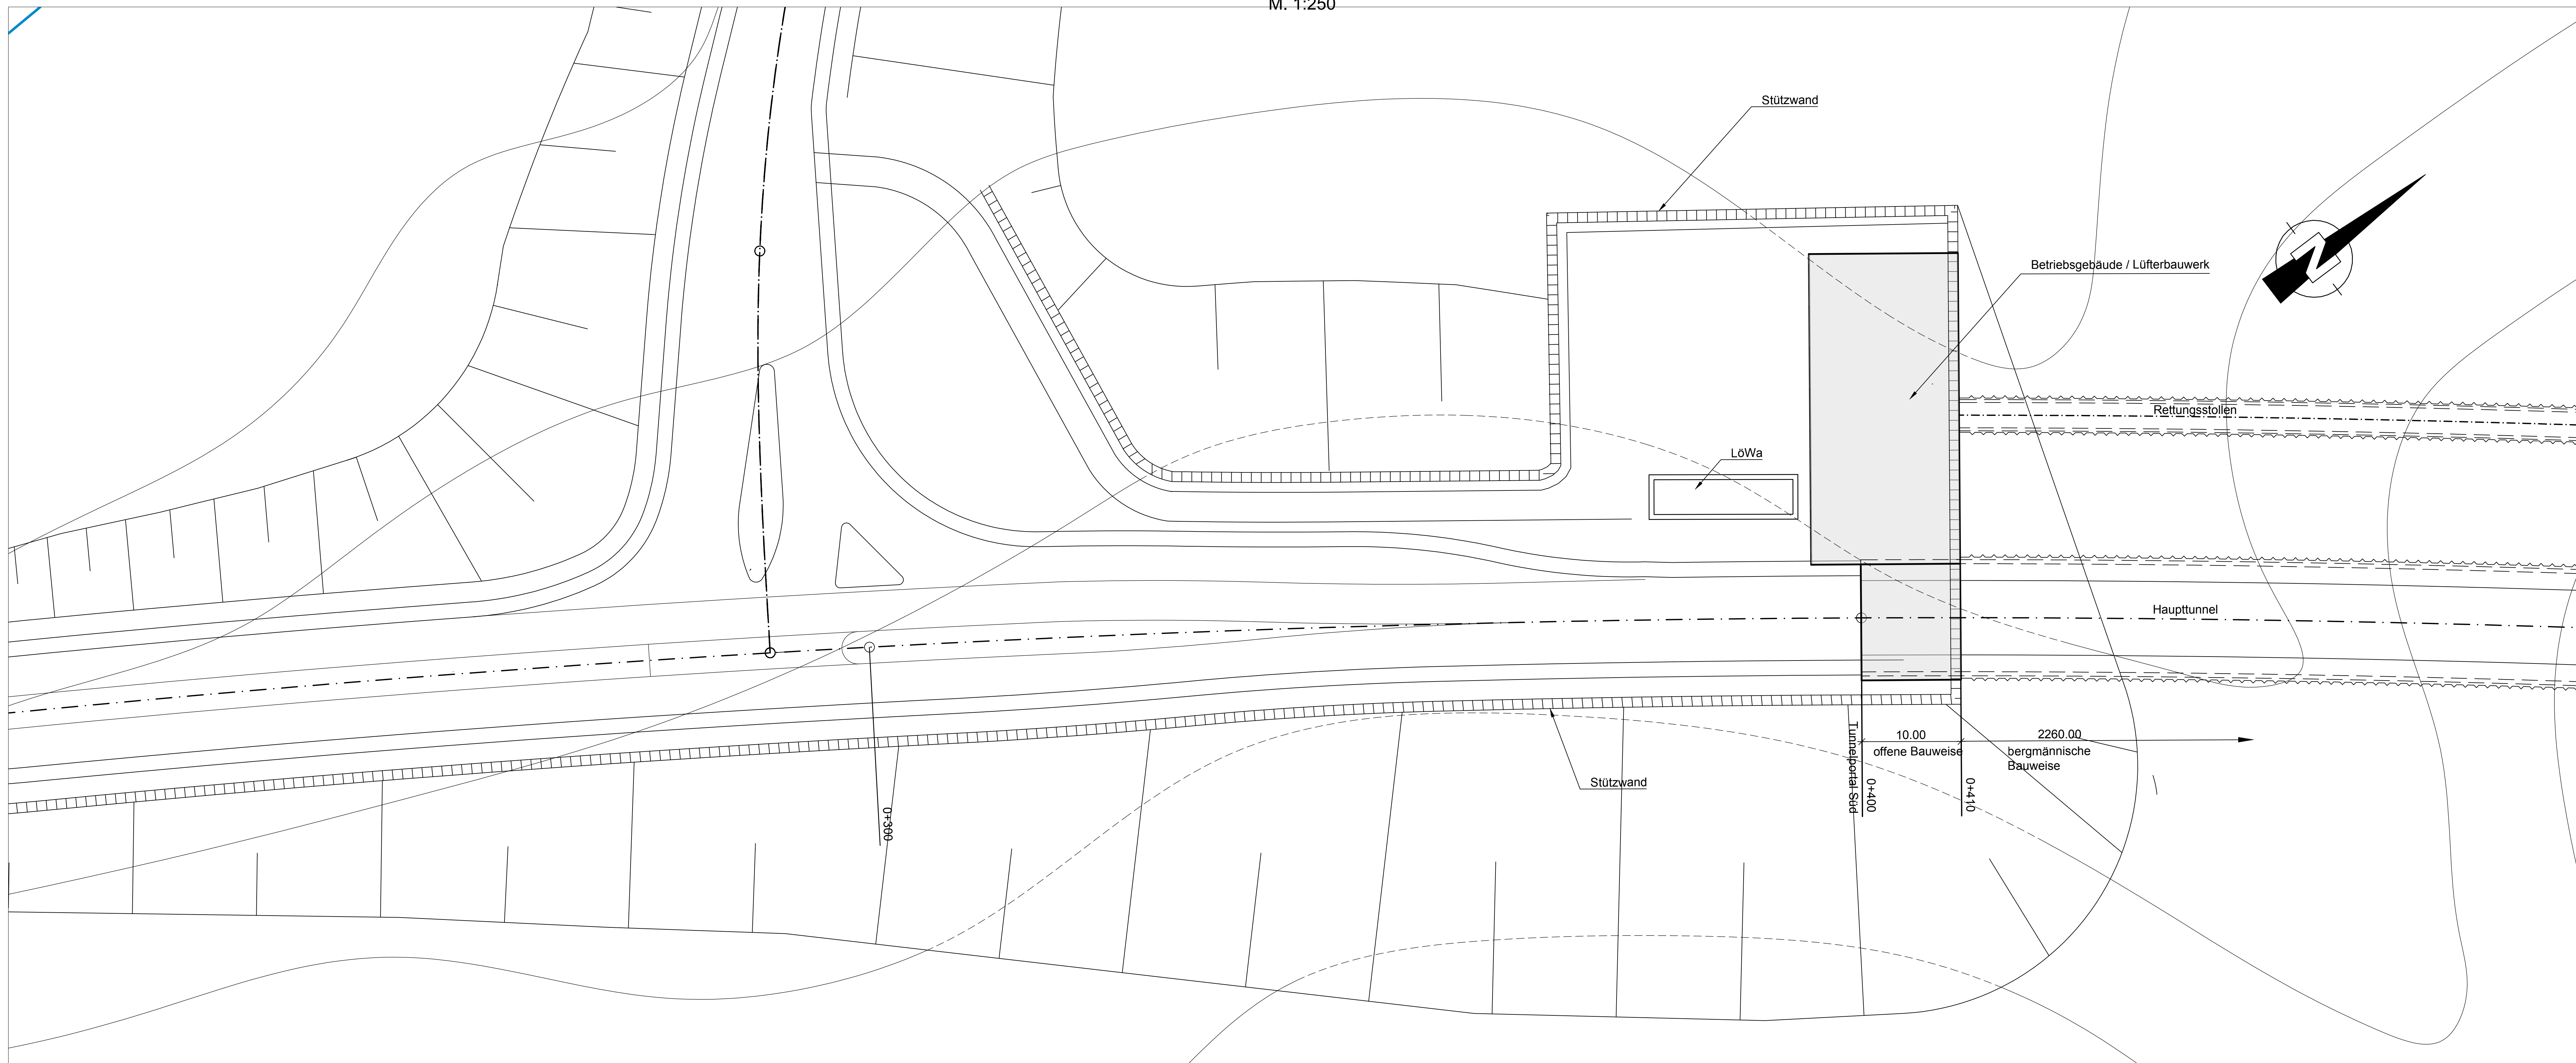

M. 1:250

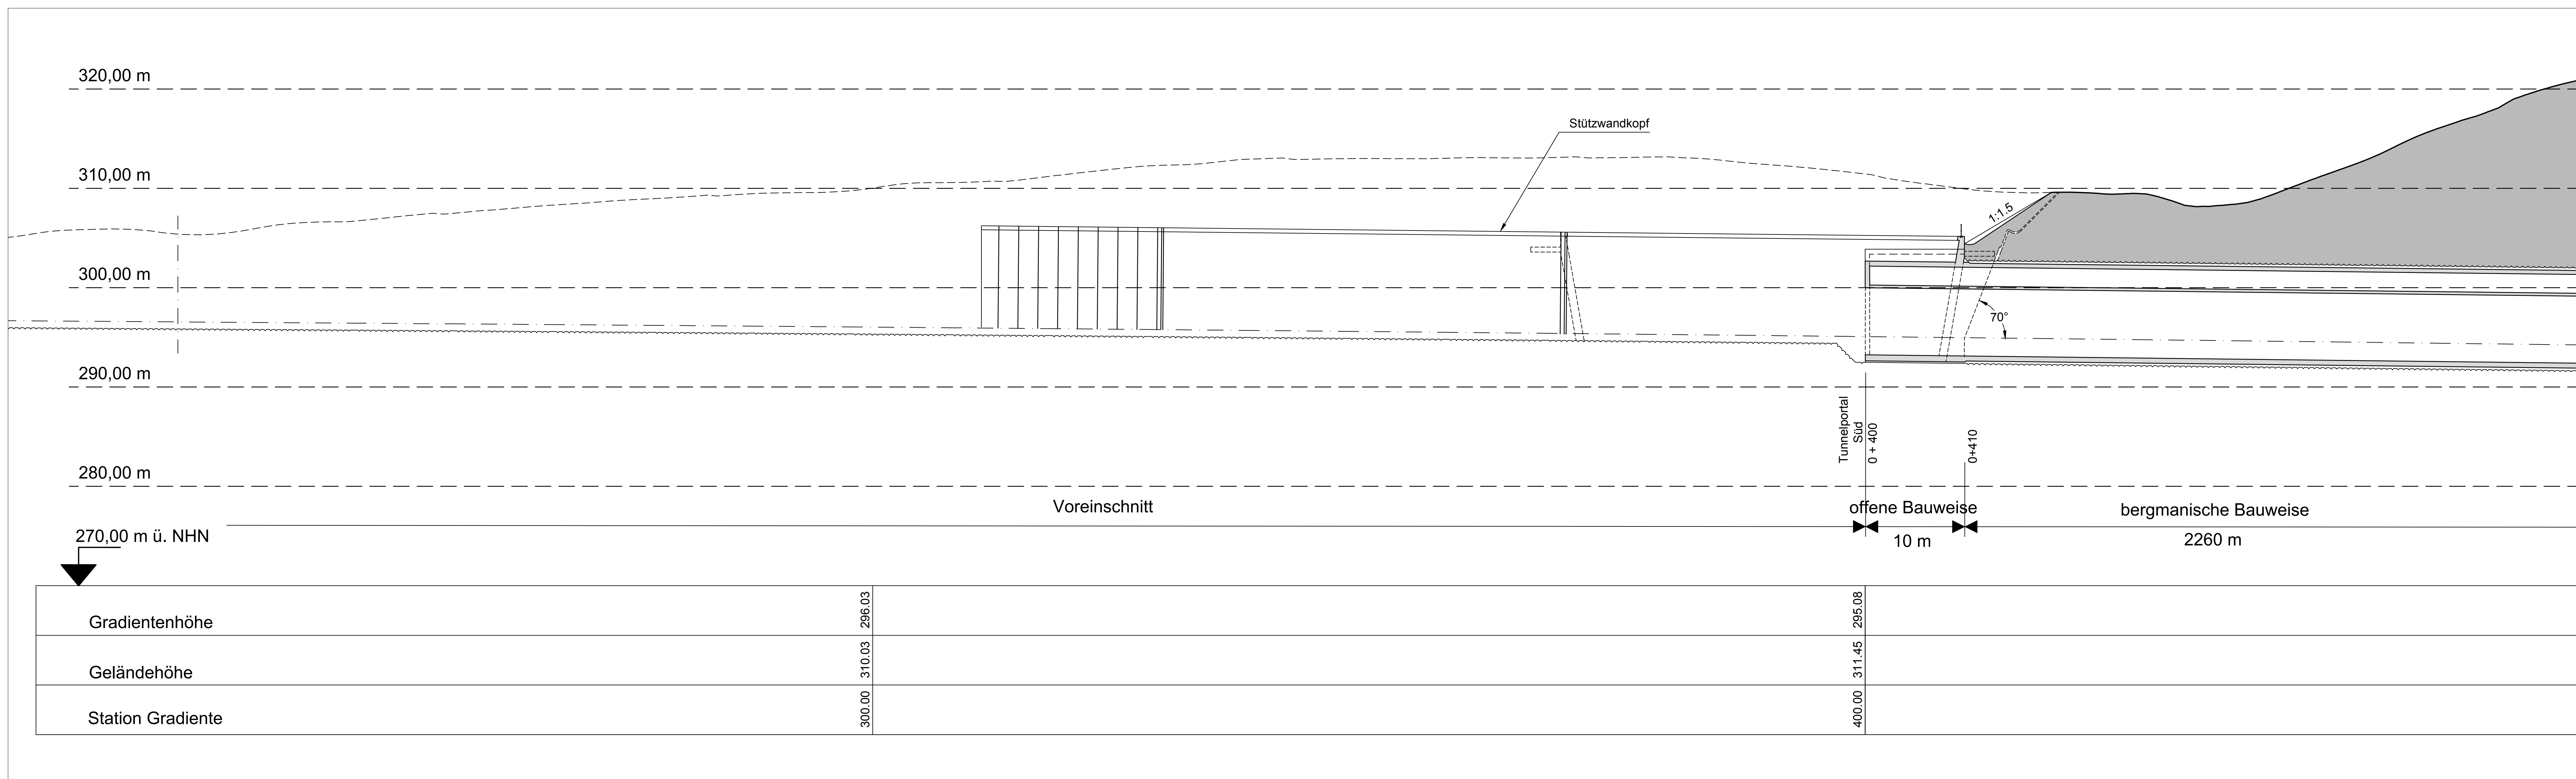

Zeichnungsgrundlage:
Übersichtslageplan 5/1 erstellt von IBV Ingenieurbüro für
Verkehrsanlagen GmbH Arbeitstand: 10 /2020

Höhenplan 6/1 erstellt von IBV Ingenieurbüro für
Verkehrsanlagen GmbH, Arbeitsstand: 09/20

Auftraggeber: Ingenieurbüro für Verkehrsanlagen GmbH ZVP Ingenieure AG IMV Maldi & Maldi Beratende Ingenieure GmbH & Co KG INVER GmbH	Planverfasser: IMV Maldi & Maldi Beratende Ingenieure GmbH & Co. KG M. Maldi, Dipl.-Ing. (FH) Fachbereich 10 - 10.1 Postfach 10 10 10 - 10.1 42699 Solingen Telefon 0212 25 11 10 - 10.1 Telefax 0212 25 11 10 - 10.2 E-Mail: info@imvm.com	<table border="1"> <thead> <tr> <th></th> <th>Datum</th> <th>Name</th> </tr> </thead> <tbody> <tr> <td>bearbeitet</td> <td>08 / 2022</td> <td>Klammer</td> </tr> <tr> <td>gezeichnet</td> <td>08 / 2022</td> <td>Klammer</td> </tr> <tr> <td>geprüft</td> <td>08 / 2022</td> <td>Hanske</td> </tr> </tbody> </table>		Datum	Name	bearbeitet	08 / 2022	Klammer	gezeichnet	08 / 2022	Klammer	geprüft	08 / 2022	Hanske
	Datum	Name												
bearbeitet	08 / 2022	Klammer												
gezeichnet	08 / 2022	Klammer												
geprüft	08 / 2022	Hanske												
		Geschäftsführer												

 Landesstraßenbaubehörde Sachsen-Anhalt Regionalbereich West Rabahn 4 38820 Halberstadt		Datum	Name
	nachgeprüft		

Nr.	Art der Änderung	Datum	Name

VORUNTERSUCHUNG

Straßenbauverwaltung des Landes Sachsen-Anhalt Landesstraßenbaubehörde Sachsen-Anhalt Regionalbereich West	Unterlage / Blatt-Nr.: 16 / V-505 Lageplan, Längsschnitt Variante S1
Straße / Abschn.-Nr. / Station: B 244 / - / von NK xxxx, Station xxxx bis NK xxxx, Station xxxx PROJIS-Nr.: 15009950 00	Maßstab: 1:250

B 244 Ortsumgebung Wernigerode	
Aufgabe: Habertshaus Landesrat/Verkehrsbehörde Sachsen-Anhalt Regierungsbereich Väst	Übersicht / Genehmigt Magelburg Landesrat/Verkehrsbehörde Sachsen-Anhalt Zentrale
10. Auftrag	11. Auftrag
12. Auftrag	Gesamt: Magelburg Kommunen für Infrastruktur und Digitales des Landes Sachsen-Anhalt
13. Auftrag	14. Auftrag