
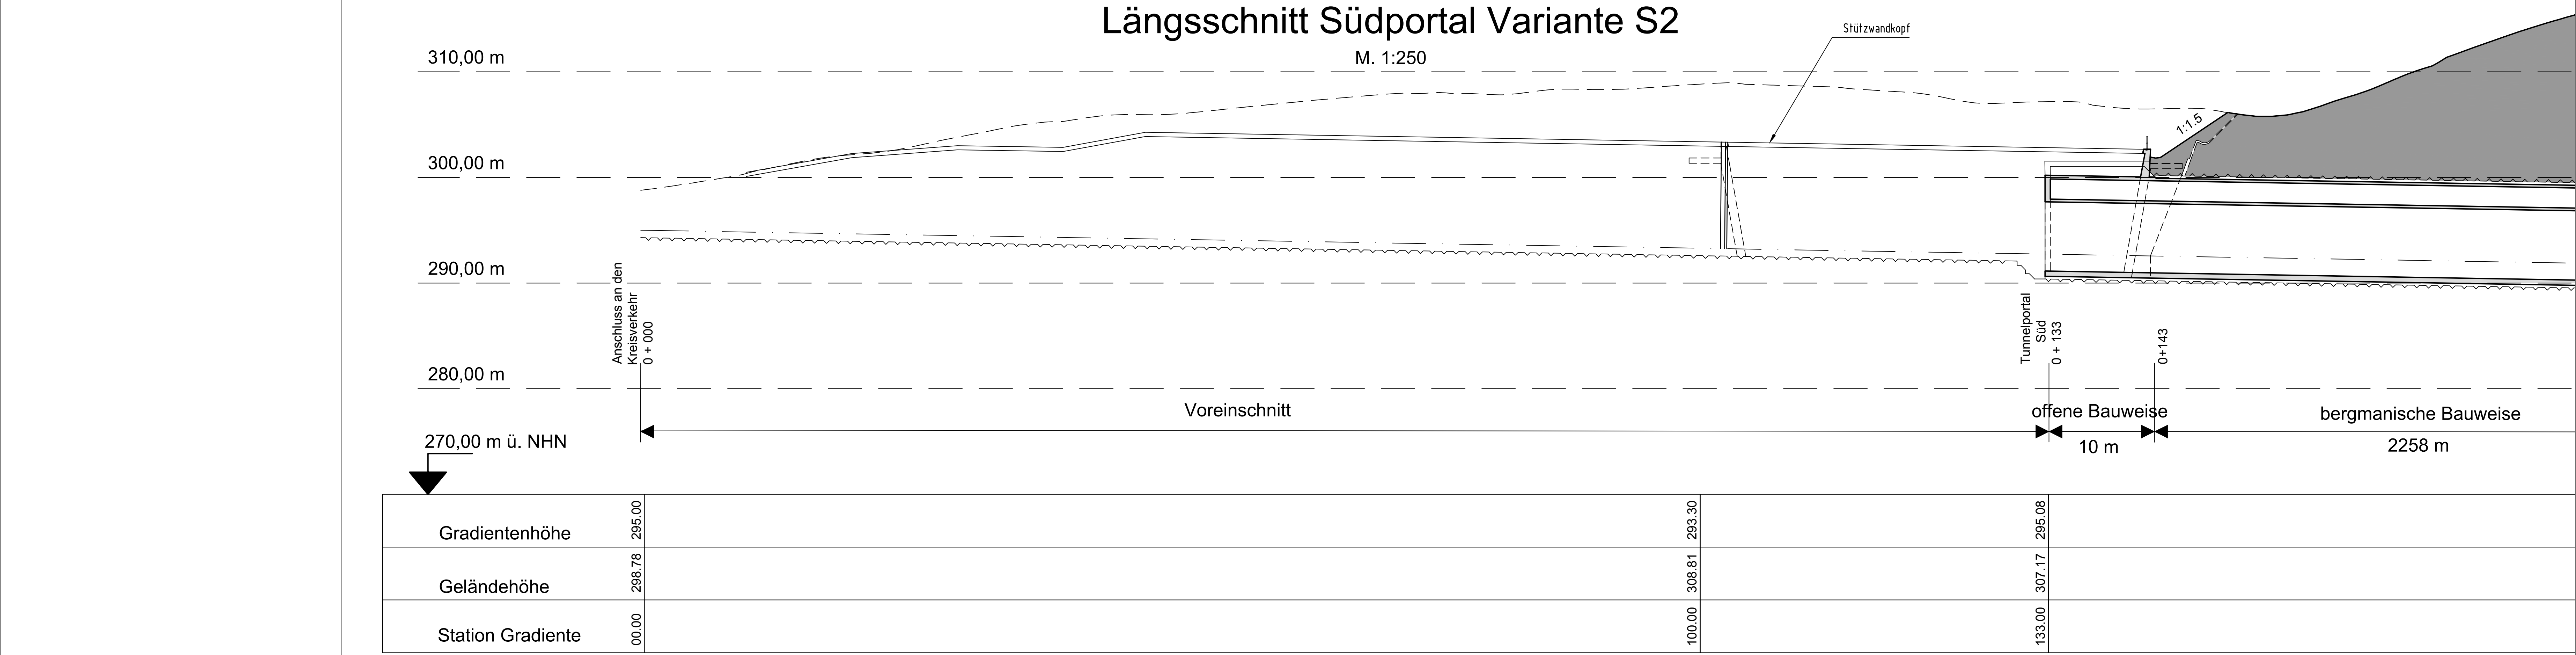


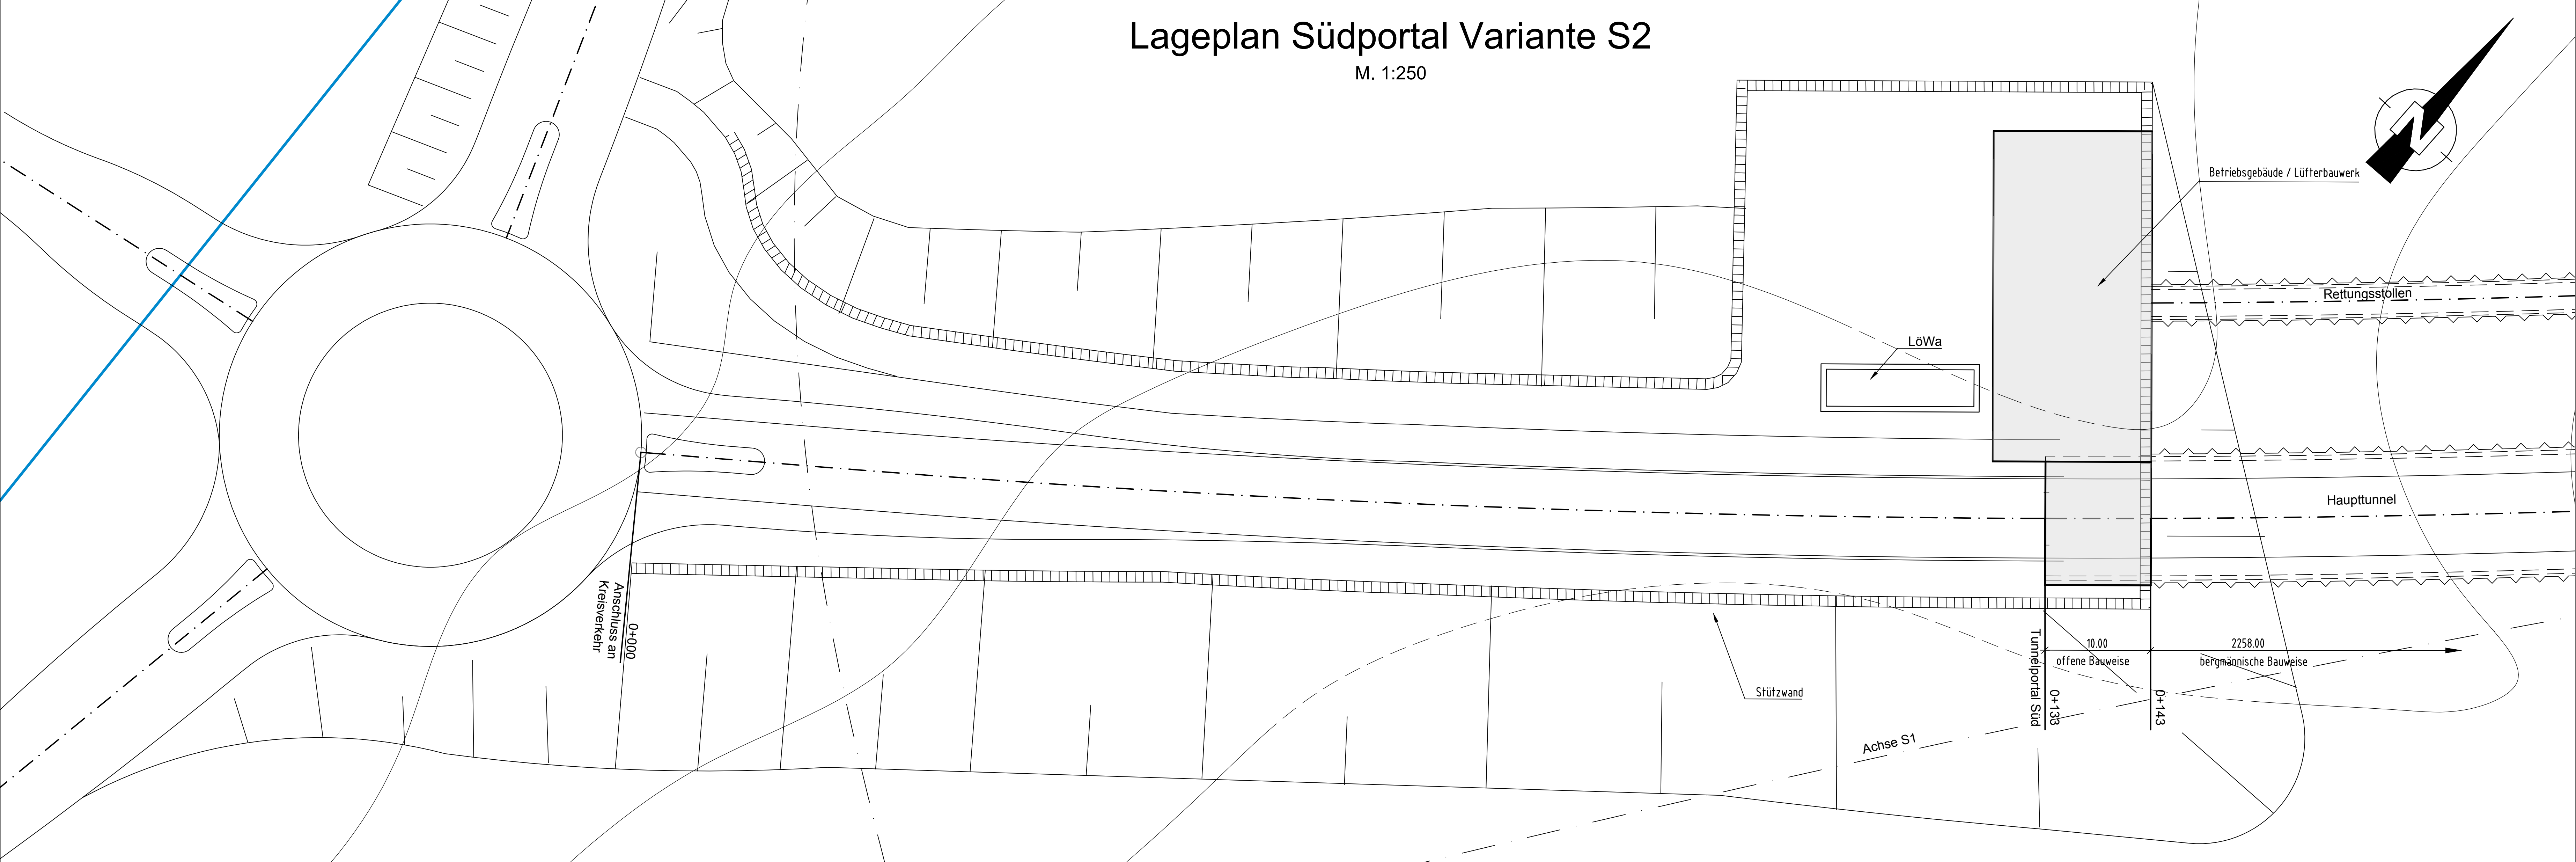

**Zeichnungsgrundlage:**  
Übersichtslageplan 5/2 erstellt von IBV Ingenieurbüro für Verkehrsanlagen GmbH  
Arbeitsstand: 10 / 2020

Höhenplan 6/1 erstellt von IBV Ingenieurbüro für Verkehrsanlagen GmbH  
Arbeitsstand: 01/21

|   |                |                 |           |         |
|---|----------------|-----------------|-----------|---------|
| <div><div><div><div><div><div></div></div></div><div><div><div><span></span></div><div><span></span></div></div></div><div><div><div><span></span></div><div><span></span></div></div></div><div><div><div><span></span></div><div><span></span></div></div></div></div></div><div><div>Ingenieurbüro für Verkehrsanlagen GmbH</div><div>ZPP Ingenieure AG</div><div>IMM Maack &amp; Maack Beratende Ingenieure GmbH &amp; CoKG</div><div>INVER GmbH</div></div></div> | Planverfasser: |                 | Datum     | Name    |
|   | bearbeitet     |                 | 08 / 2022 | Klammer |
|   | gezeichnet     |                 | 08 / 2022 | Klammer |
|   | geprüft        |                 | 08 / 2022 | Handke  |
|   |                | Geschäftsführer |           |         |

|   |             |  |       |      |
|---|-------------|--|-------|------|
| <div><div><div><div><div><div></div></div></div><div><div><div><span></span></div><div><span></span></div></div></div><div><div><div><span></span></div><div><span></span></div></div></div><div><div><div><span></span></div><div><span></span></div></div></div></div></div><div><div>Landesstraßenbaubehörde Sachsen-Anhalt</div><div>Regionalbereich West</div><div>Rabanne 4</div><div>38820 Halberstadt</div></div></div> | nachgeprüft |  | Datum | Name |
|   |             |  |       |      |
|   |             |  |       |      |
|   |             |  |       |      |

|     |                  |       |      |
|-----|------------------|-------|------|
| Nr. | Art der Änderung | Datum | Name |
|     |                  |       |      |

### VORUNTERSUCHUNG

Straßenbauverwaltung des Landes Sachsen-Anhalt  
Landesstraßenbaubehörde Sachsen-Anhalt  
Regionalbereich West

Unterlage / Blatt-Nr.: 16 / V-506  
Lageplan, Längsschnitt  
Variante S2  
Maßstab: 1:250

**B 244**  
**Ortsumgebung Wernigerode**

|   |   |
|---|---|
| <b>Aufgestellt:</b><br>Halberstadt<br>Landesstraßenbaubehörde Sachsen-Anhalt<br>Regionalbereich West | <b>Überprüft / Genehmigt:</b><br>Magdeburg<br>Landesstraßenbaubehörde Sachsen-Anhalt<br>Zentrale         |
| <b>Im Auftrag</b> .....                                                                              | <b>Im Auftrag</b> .....                                                                                  |
|   | <b>Gesehen:</b><br>Magdeburg<br>Ministerium für Infrastruktur und Digitalis<br>des Landes Sachsen-Anhalt |
|   | <b>Im Auftrag</b> .....                                                                                  |