




Regelquerschnitt mit Rettungsstollen
M. 1:100

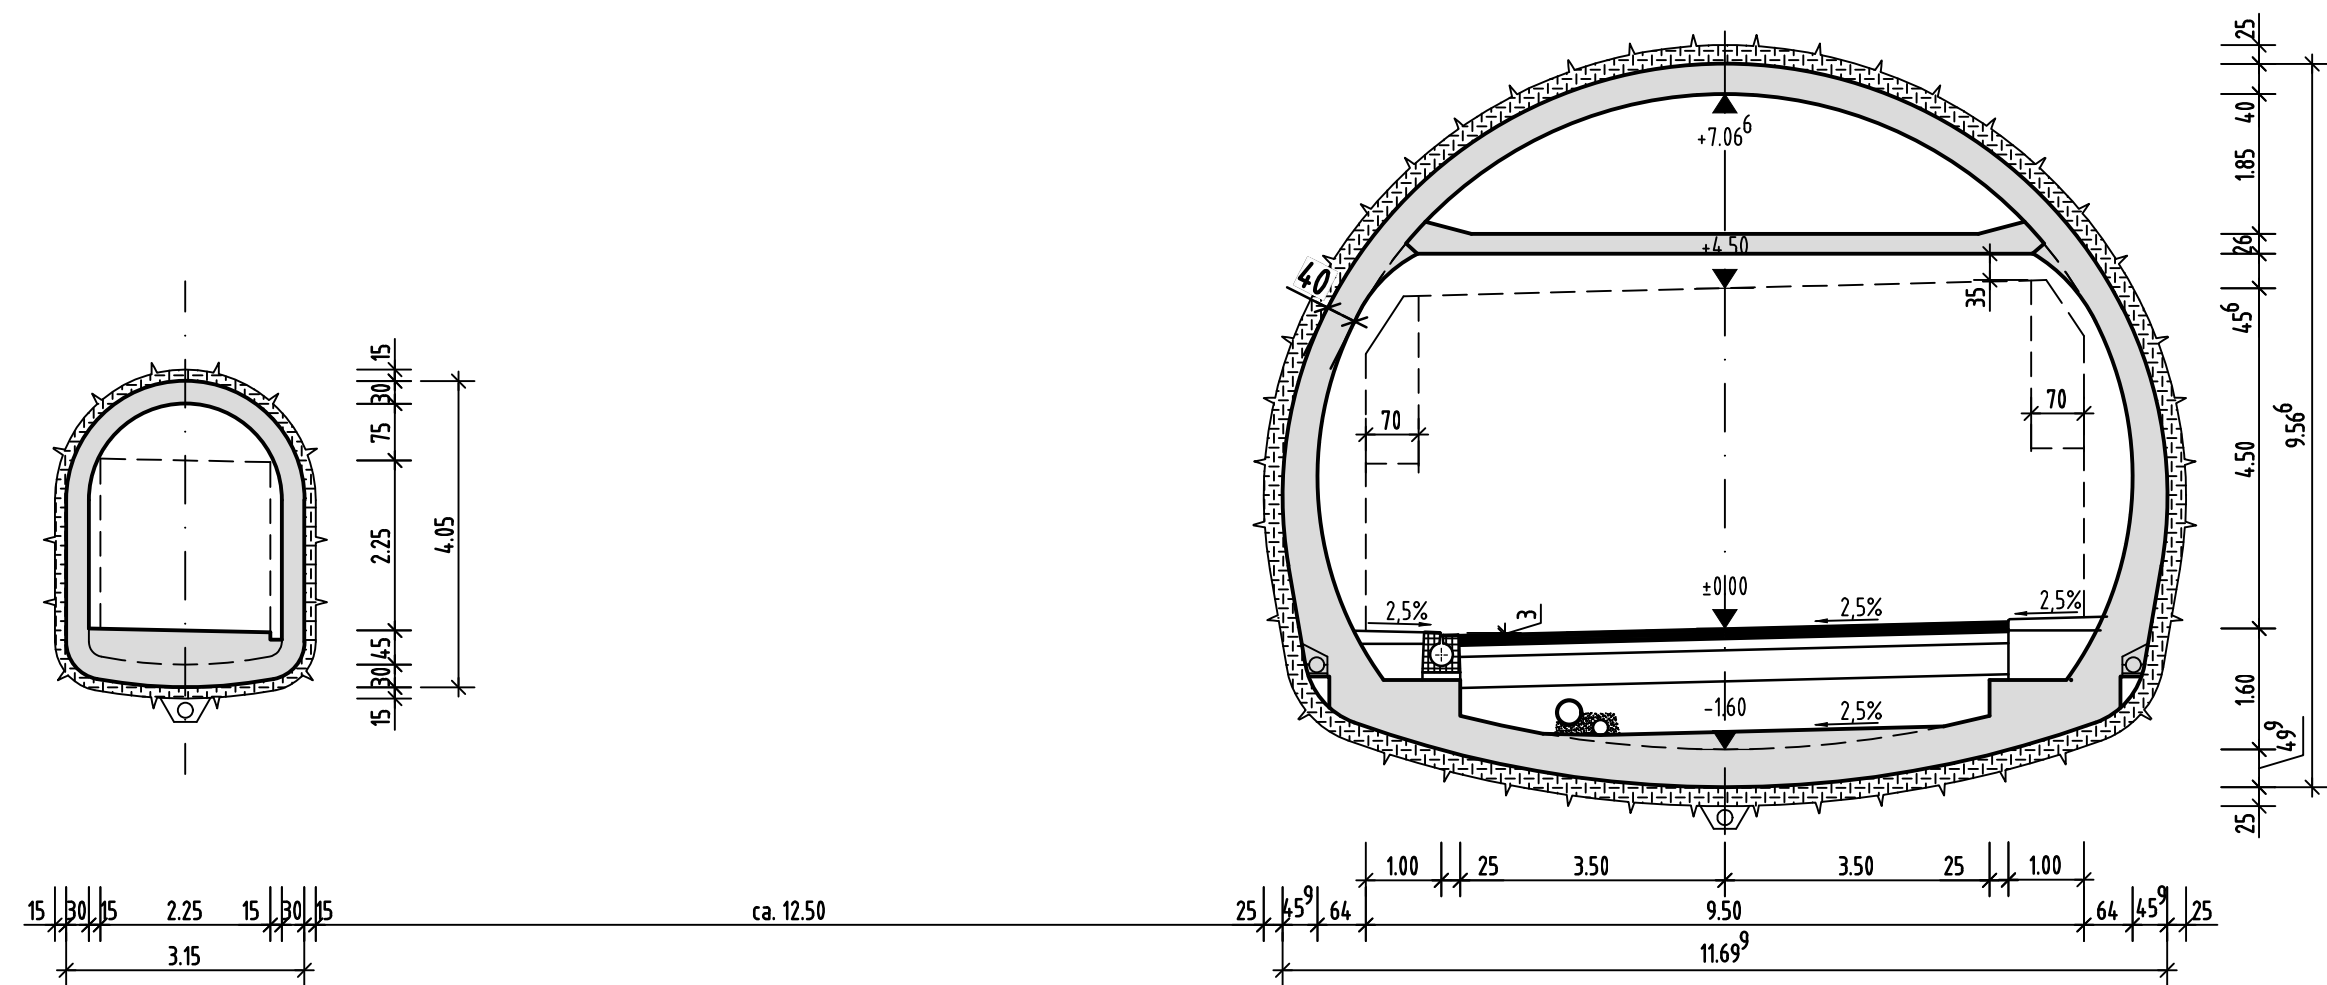

Querschnitt mit Überfirstung
im Bereich der Strahlventilatoren
M. 1:250

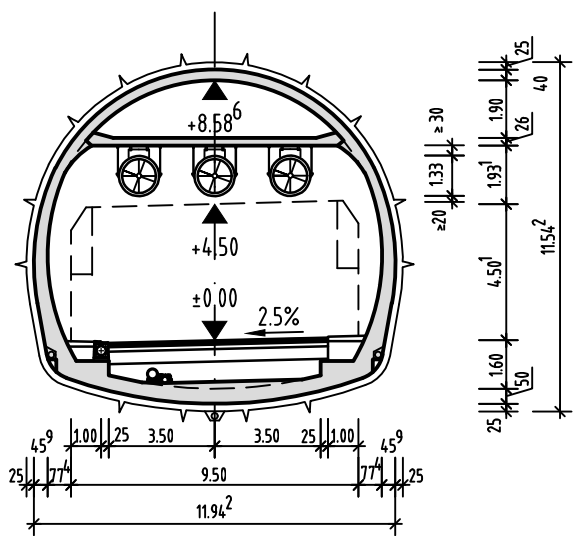

Querschnitt mit Pannenbucht und Rettungsstollen
M. 1:100

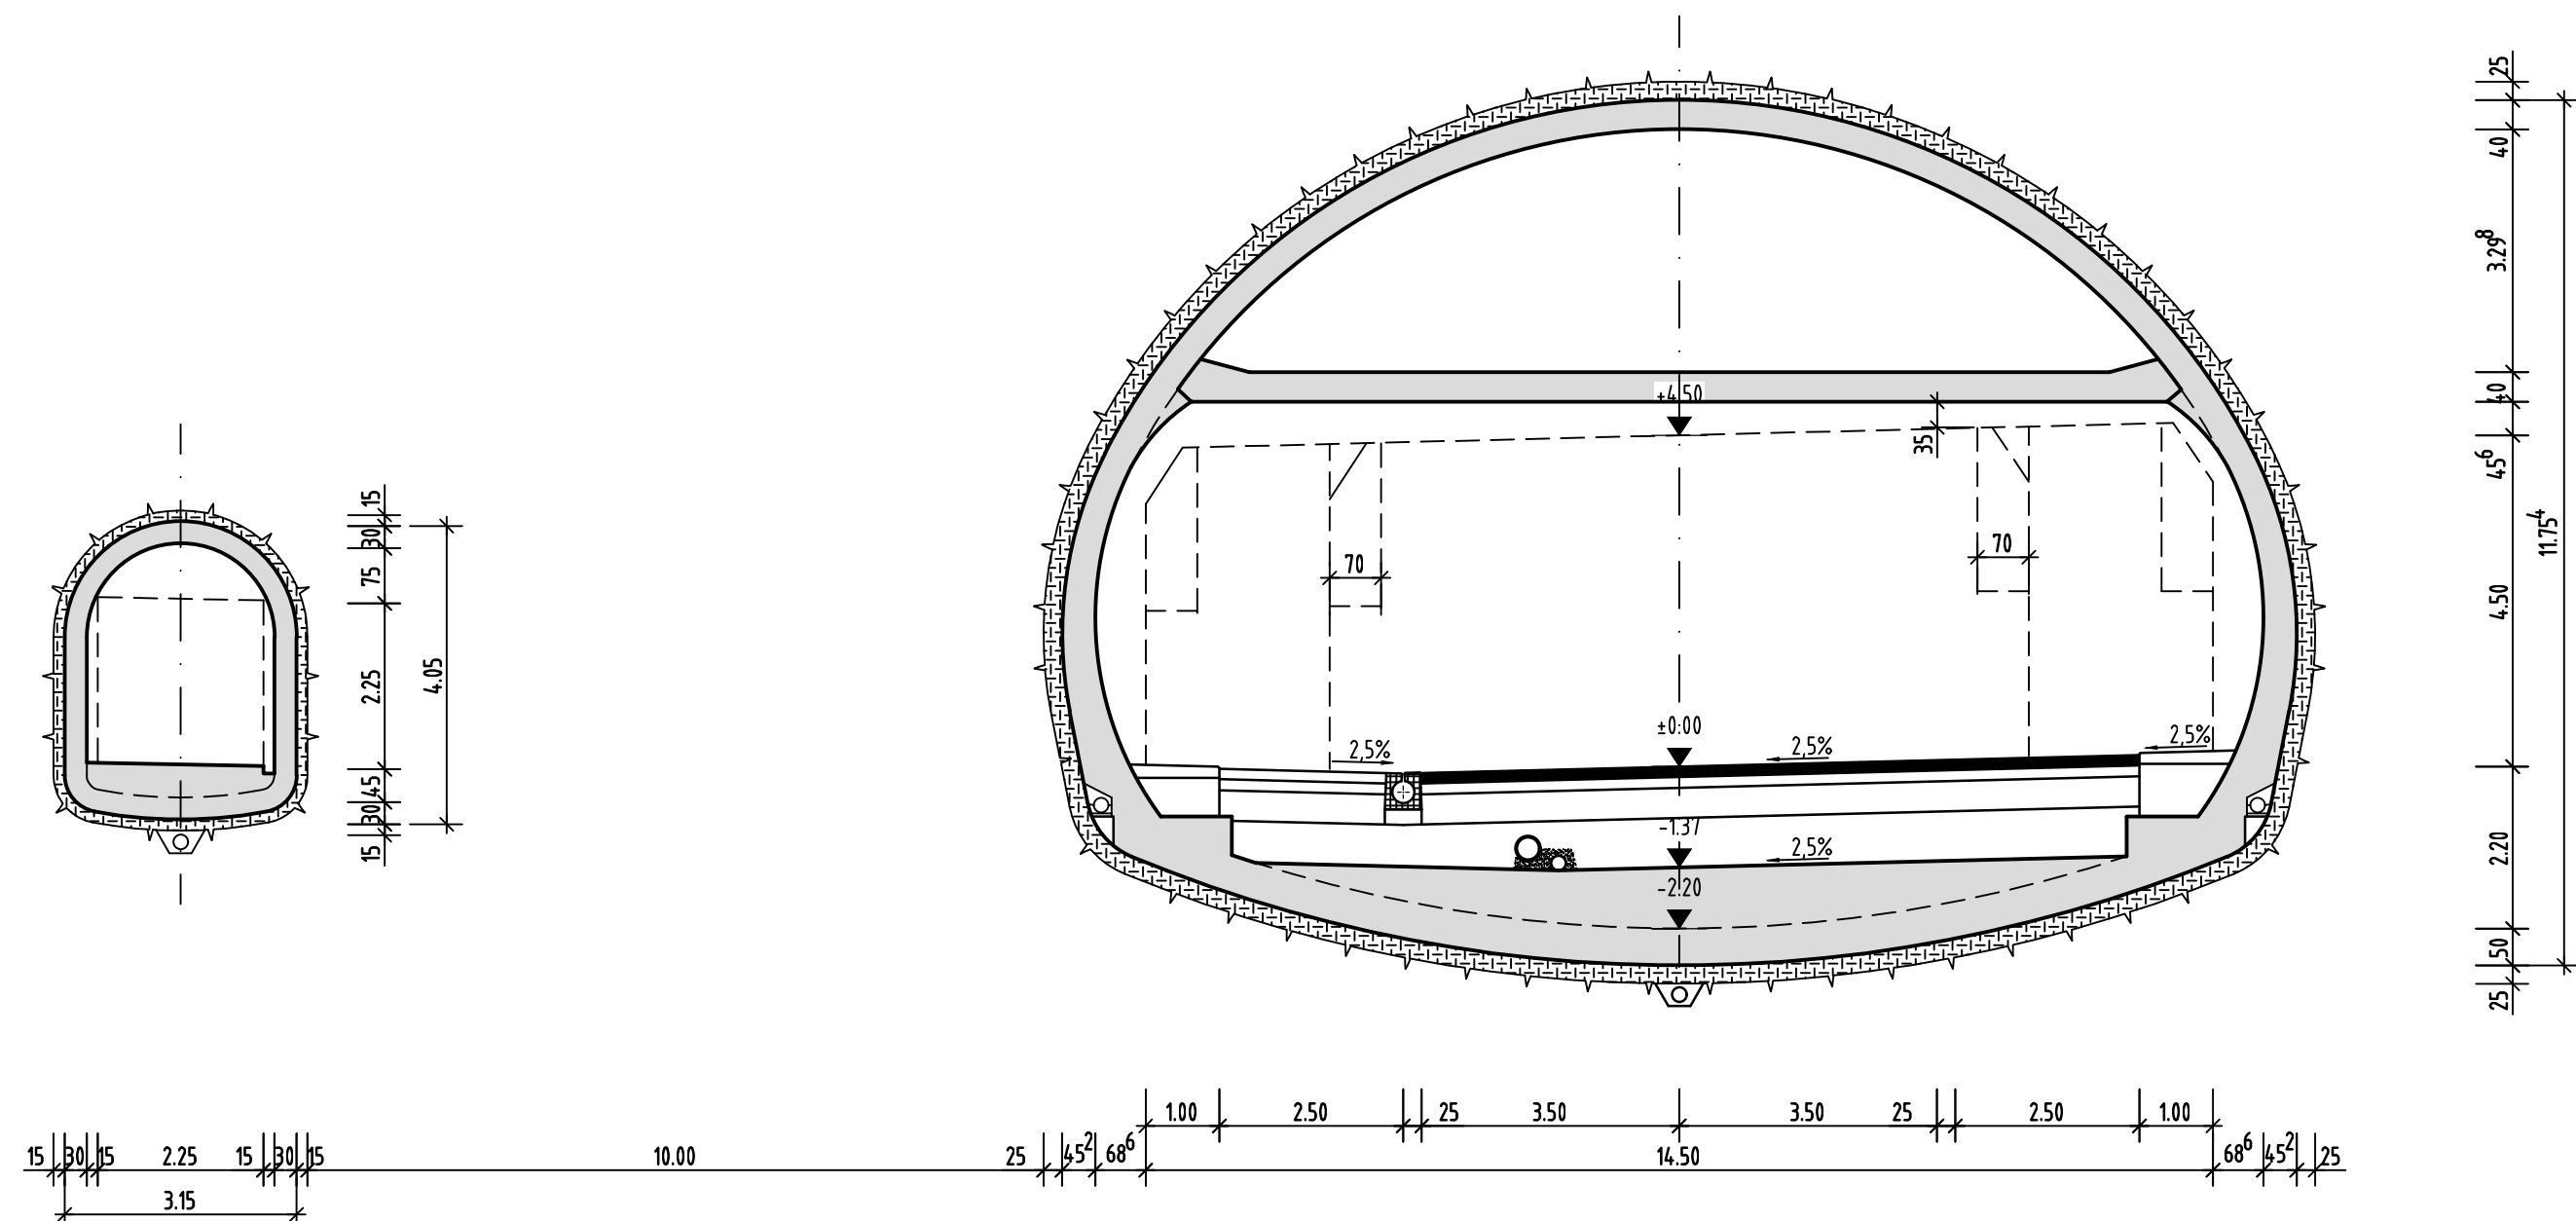

Auftragnehmer:    	Ingenieurbüro für Verkehrsanlagen GmbH	Planverfasser:		Datum	Name
	ZPP Ingenieure AG	 IMM Maldi & Maldi Beratende Ingenieure GmbH & Co. KG Unternehmenskennziffer 142 - 0, 0, 0000000000 Händlerkennziffer 1977-8, 000 00 00 00 Kundenkennziffer 000			

 Landesstraßenbaubehörde Sachsen-Anhalt Regionalbereich West Rabanne 4 38820 Halberstadt	Datum		Name
	nachgeprüft		

Nr.	Art der Änderung	Datum	Name

VORUNTERSUCHUNG

Straßenbauverwaltung des Landes Sachsen-Anhalt Landesstraßenbaubehörde Sachsen-Anhalt Regionalbereich West		Unterlage / Blatt-Nr.: 16 / V-501 Regelquerschnitt mit Rettungsstollen
Straße / Abschn.-Nr. / Station: B 244 / - / von NK xxxx, Station xxxx bis NK xxxx, Station xxxx PROJIS-Nr.: 15009950 00		Maßstab: 1:100, 1:250

B 244 Ortsumgebung Wernigerode

Aufgestellt: Halberstadt, Landesstraßenbaubehörde Sachsen-Anhalt Regionalbereich West	Überprüft / Genehmigt: Magdeburg, Landesstraßenbaubehörde Sachsen-Anhalt Zentrale
Im Auftrag	Im Auftrag
	Gesehen: Magdeburg, Ministerium für Infrastruktur und Digitales des Landes Sachsen-Anhalt
	Im Auftrag