


P:\Daten\P263 OU Wernigerode\CAD\VP_P263-0300-VP-0-Fluchtwegzeichnung_Piktogramme_03.dwg

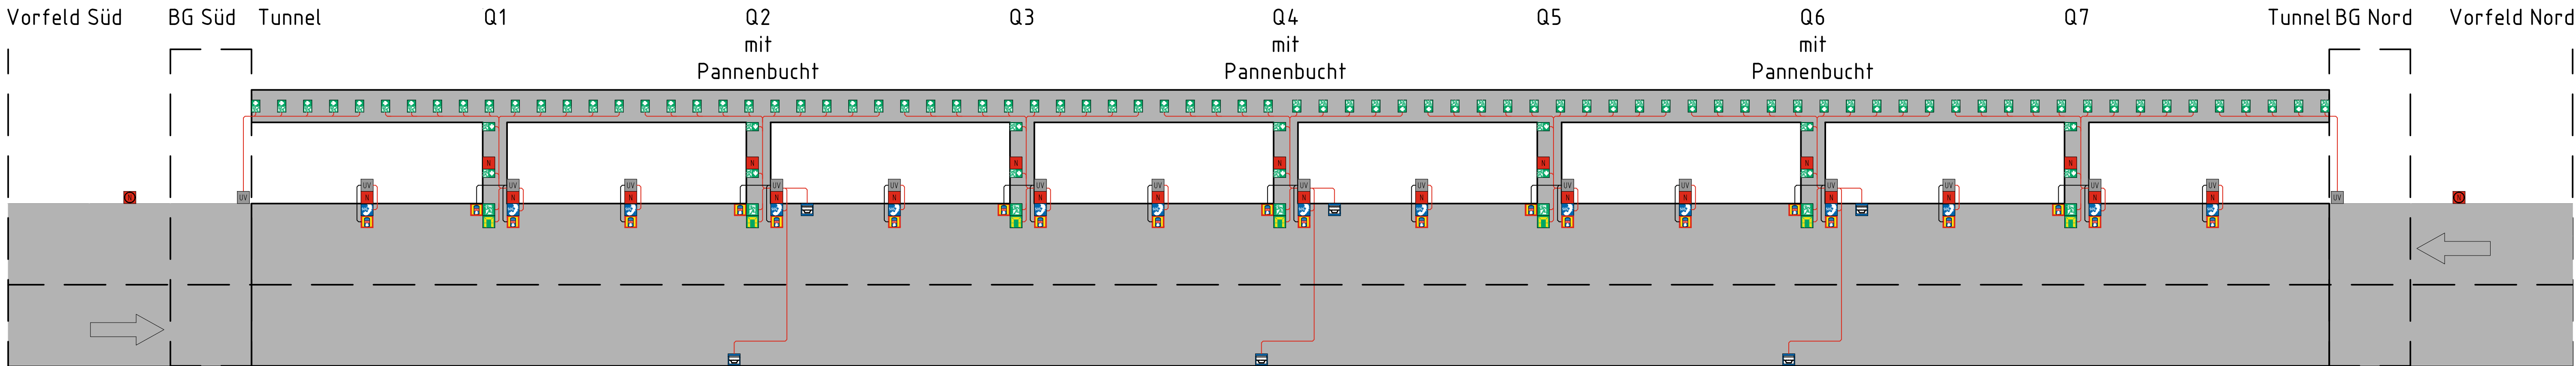

Zeichenerklärung	
	Piktogramm Fluchttür mit weißer Blitzleuchte
	Türmarkierung
	Ausgangstransparent beleuchtet
	Piktogramm Notruf mit gelber Blinkleuchte
	Piktogramm Nothalte- und Pannenbucht
	Unterverteilung Energie
	Großflächen-Ruftaster
	USV-Netz
	Datenverkabelung
	Notruhnische
	Notrufsäule mit Notrufsprechstelle

Auftragnehmer: Ingenieurbüro für Verkehrsanlagen GmbH ZPP Ingenieure AG IMM Maidl & Maidl Beratende Ingenieure GmbH & CoKG INVER GmbH	Planverfasser: stredich Bauwerks Ingenieure Stredichstraße 2 44788 Bochum Tel.: 0234 914151-25 Fax: 0234 914151-25 www.stredich.de	Plan-Nr.: P3263-0300-VP-0
	Datum	Name
bearbeitet	08 / 2022	Bigus
gezeichnet	08 / 2022	Mintert
geprüft	08 / 2022	Kaboth

 Landesstraßenbaubehörde Sachsen-Anhalt Regionalbereich West Rabanne 4 38820 Halberstadt		Datum	Name
	nachgeprüft		

Nr.	Art der Änderung	Datum	Name

VORUNTERSUCHUNG

Straßenbauverwaltung des Landes Sachsen-Anhalt Landesstraßenbaubehörde Sachsen-Anhalt Regionalbereich West Straße / Abschn.-Nr. / Station: B 244 / - / von NK xxxx, Station xxxx bis NK xxxx, Station xxxx PROJIS-Nr.: 15009950 00	Unterlage / Blatt-Nr.: Blatt
	Plan Schema
	Bezeichnung Fluchtwegpiktogramme, Piktogramme Maßstab: 1:--

B 244 Ortsumgebung Wernigerode

Aufgestellt: Halberstadt, Landesstraßenbaubehörde Sachsen-Anhalt Regionalbereich West	Überprüft / Genehmigt: Magdeburg, Landesstraßenbaubehörde Sachsen-Anhalt Zentrale
Im Auftrag	Im Auftrag
	Gesehen: Magdeburg, Ministerium für Infrastruktur und Digitales des Landes Sachsen-Anhalt Im Auftrag