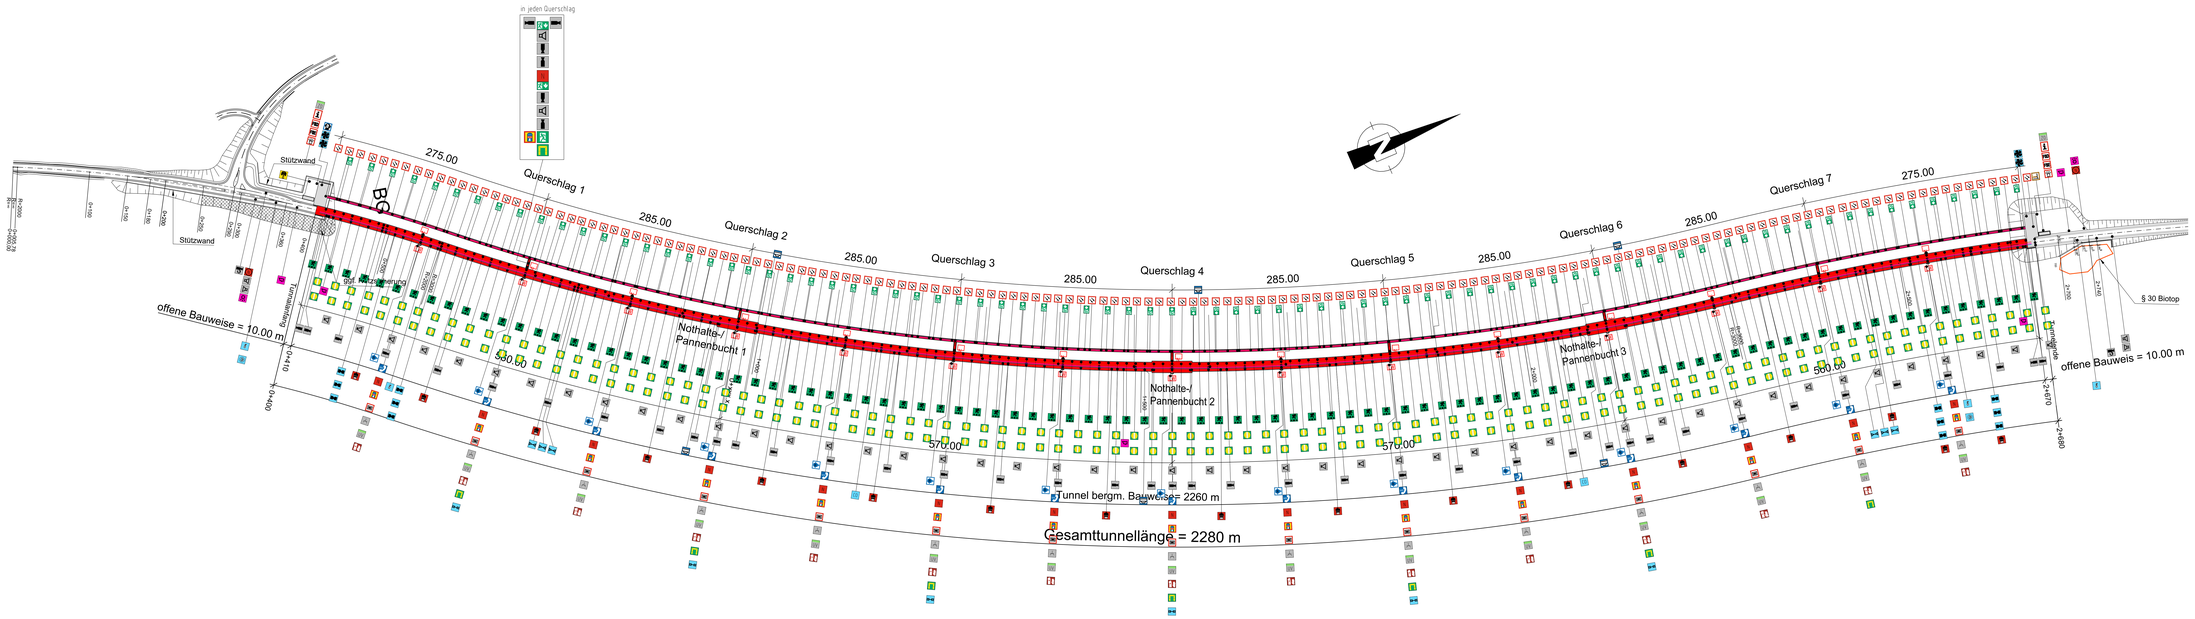

Zeichenerklärung

	Leitbeleuchtung		Strahlventilator
	Fluchtwegbeschriftung und Orientierungsbeleuchtung		Schlitzäderwassistelle
	Piktogramm Fluchtpfeil mit weißer Blitzleuchte		Störungsmeßstelle
	Turnierkleung		CO-Messstelle
	Ausgangstransparent beleuchtet		Feuchtemessstelle
	Piktogramm Nothalte- und Pannenbucht		Temperaturmessstelle
	Piktogramm Notruf-Kit gelber Blinkleuchte		Abluftventilator
	Piktogramm Notruf ohne gelbe Blinkleuchte		Kühlturmbeleator
	Notrufsprechstelle		Rauchsteuerklappe
	Notruftäuie		CEE-Steckdosenkombination
	Großflächenmelder		Ortsnerhelung Energie
	Handbuanmelder		Ünlerverlulung Energie mit VO-Baugruppe Automatisierungsgeräteink
	Rauchmeldor		Zweckgergangsmelder
	Feuerwehrschlüsselkopf		Feuerlöschlich / schonk mt 2 Feuerlöscher
	Feuerschaltelement		Druckerhöhungsanlage
	Blitzleuchte		Löschwasserentnahmeschrank B-Anschluss
	FBS: Feuerwehr-Information-Beden-System		Hauranstecken
	Hornlautsprecher		TZDB: Nothalte- und Pannenbucht, Blechschlit statisch
	Gerätfachentryn		Tunnelbeleuchtung: Retrogradelterbeleuchtung
	Videokamera statisch		Inverfrzrrger Klärmeneldor
	Domekamera		Funkleckkabel
	Leuchtdichtekamera		Notruthsche
	Weitleuchte		Hydrantenniche

Aufgraphiker:	Planverfasser:	Plan-Nr.: P.0203-0100-VP-E		
SPC Ingenieure für Verkehrsanlagen GmbH ZPP Ingenieure AG IMM Mattß & Mattß Beratende Ingenieure GmbH & CoKG INVER GmbH	sinsch Beratende Ingenieure Sinsch Beratende Ingenieure GmbH Am Kreuzberg 10 D-37075 Göttingen Tel.: +49 (0) 551 / 5 00 53-0 Fax: +49 (0) 551 / 5 00 53-60 www.sinsch.de info@sinsch.de		Datum	Name
		bearbeitet	08 / 2022	Bigus
		gezeichnet	08 / 2022	Mimbell
		geprüft	08 / 2022	Kakoth

Landesstraßenbaubehörde Sachsen-Anhalt
Regionalbereich West
Ratsfreiheit 4
38820 Halberstadt

	Datum	Name
nachgeprüft		

Nr.	Art der Änderung	Datum	Name

VORUNTERSUCHUNG

Straßenbauverwaltung des Landes Sachsen-Anhalt
Landesstraßenbaubehörde Sachsen-Anhalt
Regionalbereich West

Unterlage / Blatt-Nr.: Blatt
Plan Grundriss Tunnel

Bezeichnung: bertriebstechnische Ausstattung

Straße / Abschn. /Nr. / Station: B 244 / – / von NK xxxx, Station xxxx bis NK xxxx, Station xxxx

PROJUS-Nr.: 10009860.00

Maßstab: 1:1000

B 244
Ortsumgehung Wernigerode

Aufgestellt:
Halberstadt, ...
Landesstraßenbaubehörde Sachsen-Anhalt
Regionalbereich West
Im Auftrag: .....

Überprüft / Genehmigt:
Magdeburg, ...
Landesstraßenbaubehörde Sachsen-Anhalt
Zentrale
Im Auftrag: .....

Genehmigt:
Magdeburg, ...
Ministerium für Infrastruktur und Digitales
des Landes Sachsen-Anhalt
Im Auftrag: .....

P:\Projekt\P0203-PN-Wernigerode\B244\P0203-0100-00 B-Grundriss Tunnel PN_02.dwg

Projekt: B_projekt Datei: T_02_ETAPPE1_PLT Datum: 16.07.22