
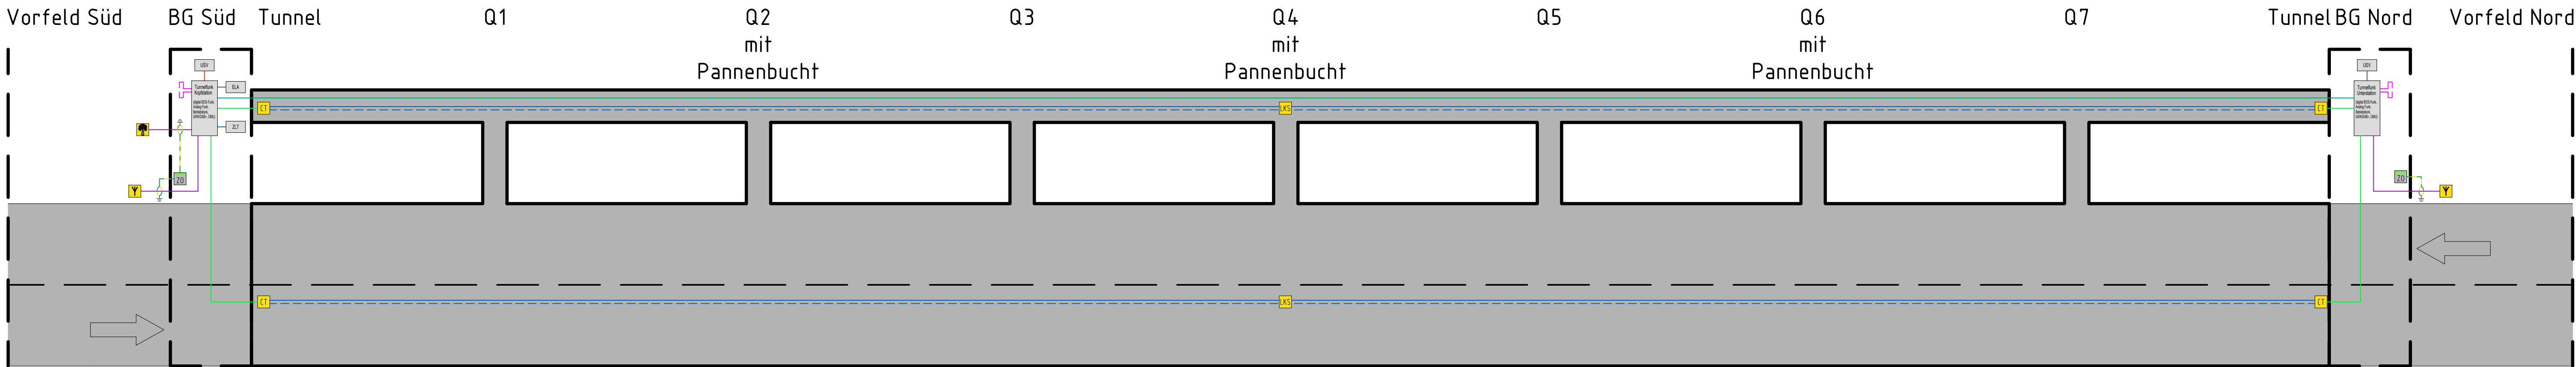
 
 


P:\Daten\P263 OU Wernigerode\CAD\VP\P263-0400-VP-0 Schema Tunnelfunk-03.dwg

 

Zeichenerklärung	
	Connector
	Leckkabelschalter
	Portalantenne
	Funkmast
	Zonenübergangsverteiler mit dezentraler Peripherie
	Schutzbeschaltung der Kabel
	Funkleckkabel
	Funkleckkabel BG
	Datenkabel
	USV-Netz
	Zubringerkabel
	Zubringerkabel Portalantenne
	LWL Kabel
USV	USV-Netz
ZLT	Zentrale Leittechnik
ELA	Lautsprecherzentrale

Auftragnehmer:		Planverfasser:		Plan-Nr.: P3263-0400-VP-0		
	Ingenieurbüro für Verkehrsanlagen GmbH					
	ZPP Ingenieure AG					
	IMM Maidl & Maidl Beratende Ingenieure GmbH & CoKG					
	INVER GmbH					

	Landesstraßenbaubehörde Sachsen-Anhalt Regionalbereich West Rabanne 4 38820 Halberstadt	Datum	Name
		nachgeprüft	

Nr.	Art der Änderung	Datum	Name
-----	------------------	-------	------

VORUNTERSUCHUNG

Straßenbauverwaltung des Landes Sachsen-Anhalt Landesstraßenbaubehörde Sachsen-Anhalt Regionalbereich West		Unterlage / Blatt-Nr.: Blatt
Straße / Abschn.-Nr. / Station: B 244 / - / von NK xxxx, Station xxxx bis NK xxxx, Station xxxx		Plan Verkabelung
PROJIS-Nr.: 15009950 00		Bezeichnung Tunnelfunk
		Maßstab: 1:--
B 244 Ortsumgebung Wernigerode		
Aufgestellt: Halberstadt Landesstraßenbaubehörde Sachsen-Anhalt Regionalbereich West	Überprüft / Genehmigt: Magdeburg Landesstraßenbaubehörde Sachsen-Anhalt Zentrale	
Im Auftrag	Im Auftrag	
	Gesehen: Magdeburg Ministerium für Infrastruktur und Digitales des Landes Sachsen-Anhalt	
	Im Auftrag	