


P:\Daten\12365 OU Wernigerode\CAD\VP\12365_0302-VP-0 Leitbeleuchtung_02.dwg

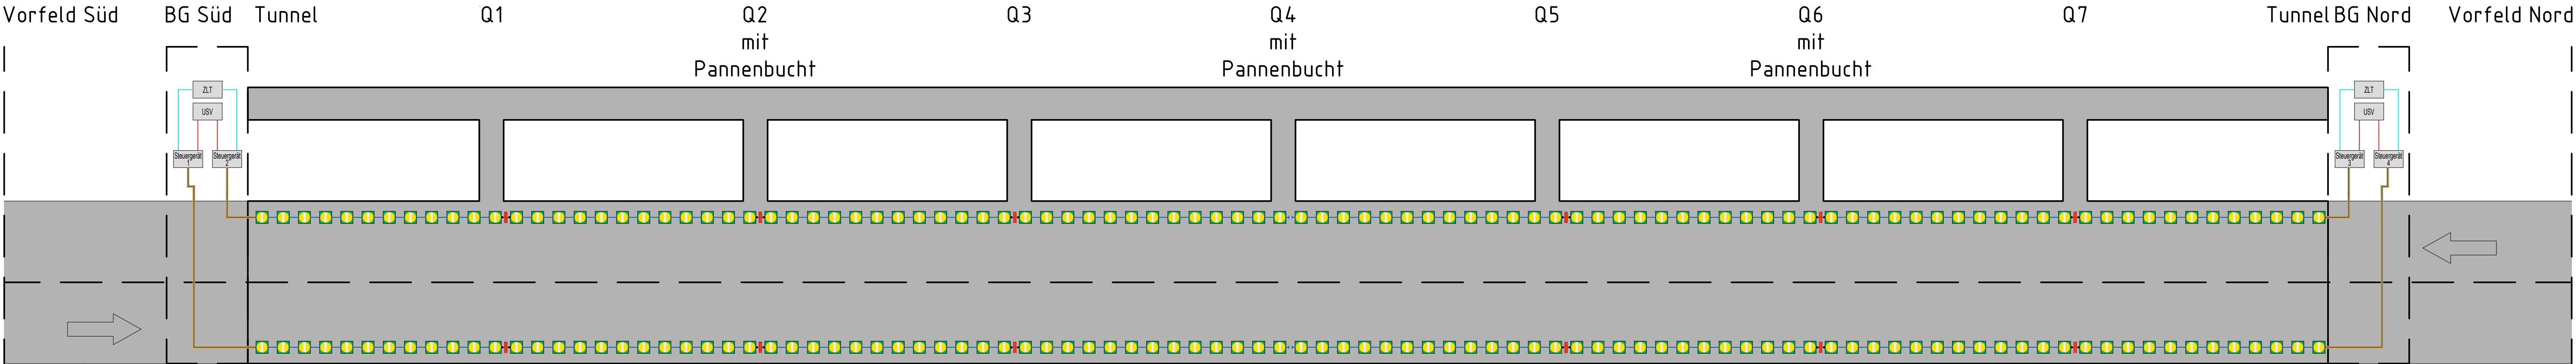

Zeichenerklärung	
	LED-Modul
	Kurzschluß (Linienabschluß)
	Systemkabel
	Systemkabel in flexiblen Metallrohr (EMV)
	USV-Netz
	Daten
	Kondensator

Betriebszustände	
Betriebsart	Schaltzustand
Gegenverkehr	
Brand 100% Ein	
Evakuierung blinkend (synchron)	

Abhängigkeit zu Fluchtwegkennzeichnungsleuchten	
Die LED-Module der Aktiven Leiteinrichtungen werden im Abstand alternierend, jeweils mittig zwischen den Fluchtwegkennzeichnungsleuchten auf dem Notweg angeordnet.	

Auftragnehmer:		Planverfasser:		Plan-Nr.: P3263-0302-VP-0	
	Ingenieurbüro für Verkehrsanlagen GmbH		ZPP Ingenieure AG	Datum	Name
	IMM Maidl & Maidl Beratende Ingenieure GmbH & CoKG		INVER GmbH	bearbeitet	Bigus
				gezeichnet	Mintert
				geprüft	Kaboth

	Landesstraßenbaubehörde Sachsen-Anhalt Regionalbereich West Rabanne 4 38820 Halberstadt	Datum	Name
		nachgeprüft	

Nr.	Art der Änderung	Datum	Name
-----	------------------	-------	------

VORUNTERSUCHUNG

Straßenbauverwaltung des Landes Sachsen-Anhalt Landesstraßenbaubehörde Sachsen-Anhalt Regionalbereich West	Unterlage / Blatt-Nr.: Blatt
	Plan Verkabelung
Bezeichnung Markierungselemente	
Maßstab: 1:--	

B 244 Ortsumgehung Wernigerode

Aufgestellt:	Überprüft / Genehmigt:
Halberstadt, Landesstraßenbaubehörde Sachsen-Anhalt Regionalbereich West	Magdeburg, Landesstraßenbaubehörde Sachsen-Anhalt Zentrale
Im Auftrag	Im Auftrag
	Gesehen:
	Magdeburg, Ministerium für Infrastruktur und Digitales des Landes Sachsen-Anhalt
	Im Auftrag