


P:\Daten\12365 OU Wernigerode\CAD\VP\12365-0600-VP-0 Videotechnik-03.dwg

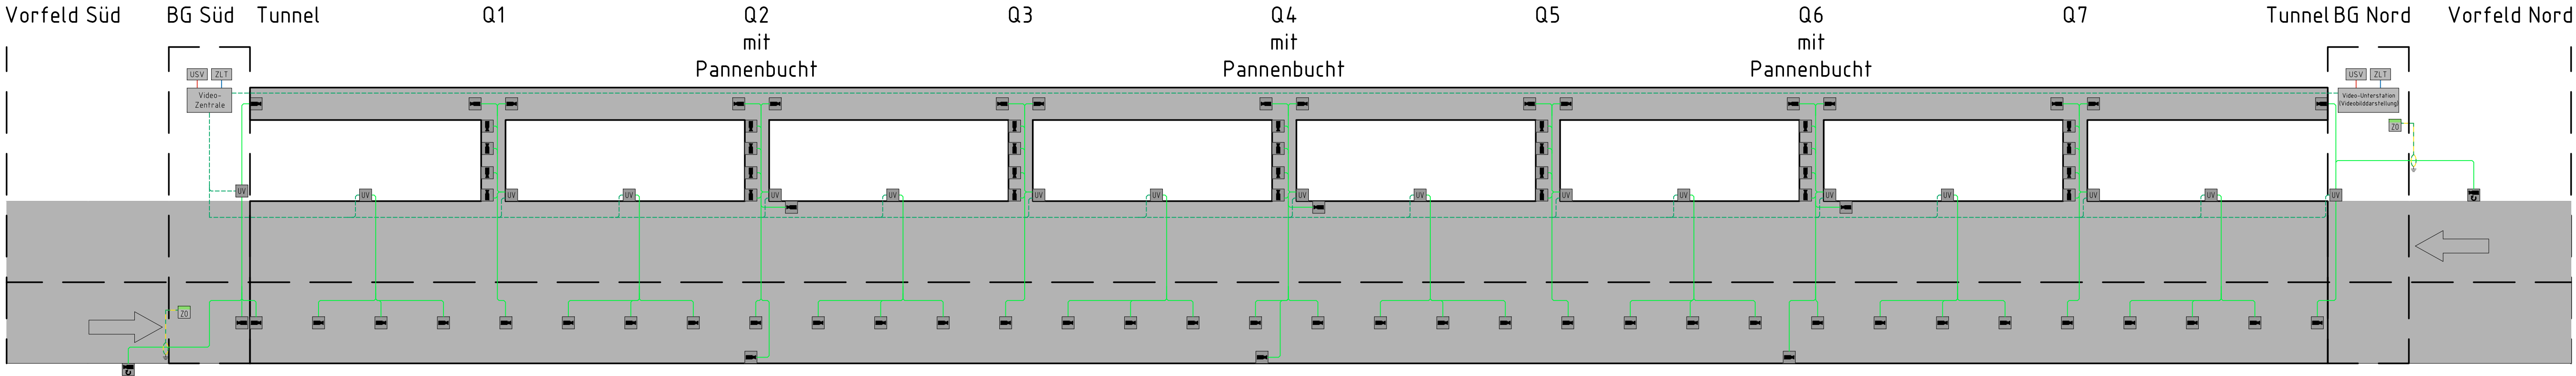

Zeichenerklärung	
	Videokamera statisch
	Videokamera dynamisch (schwenk-/neigbar)
	Unterverteilung Energie
	Zonenübergangsverteiler mit I/O-Baugruppe Automatisierungstechnik
	EMV-Schutzbeschaltung der Kabel
	USV-Netz
	LWL-Video-Netz und Energieversorgung USV
	Datenverkabelung
	LWL Video-Netz
	Potenzialausgleichskabel

Auftragnehmer: Ingenieurbüro für Verkehrsanlagen GmbH ZPP Ingenieure AG IMM Maidt & Maidt Beratende Ingenieure GmbH & CoKG INVER GmbH		Planverfasser: Stredlich Ingenieure 44788 Siedrum Tel: 0254 914151-25 Fax: 0254 914151-25 www.stredlich.de		Plan-Nr.: P3263-0600-VP-0
				Datum
				Name
				bearbeitet 08 / 2022 Bigus
				gezeichnet 08 / 2022 Mintert
				geprüft 08 / 2022 Kaboth

	Landesstraßenbaubehörde Sachsen-Anhalt Regionalbereich West Rabanne 4 38820 Halberstadt		
	nachgeprüft	Datum	Name

Nr.	Art der Änderung	Datum	Name

VORUNTERSUCHUNG

Straßenbauverwaltung des Landes Sachsen-Anhalt Landesstraßenbaubehörde Sachsen-Anhalt Regionalbereich West		Unterlage / Blatt-Nr.: Blatt
Straße / Abschn.-Nr. / Station: B 244 / - / von NK xxxx, Station xxxx bis NK xxxx, Station xxxx		Plan Verkabelung
PROJIS-Nr.: 15009950 00		Bezeichnung Videoanlage
		Maßstab: 1:--

B 244 Ortsumgebung Wernigerode

Aufgestellt: Halberstadt Landesstraßenbaubehörde Sachsen-Anhalt Regionalbereich West	Überprüft / Genehmigt: Magdeburg Landesstraßenbaubehörde Sachsen-Anhalt Zentrale
Im Auftrag	Im Auftrag
	Gesehen: Magdeburg Ministerium für Infrastruktur und Digitales des Landes Sachsen-Anhalt
	Im Auftrag