


Feuerwehr-Informations- und Bediensystem		
	FAT	Feuerwehranzeigetafel
	FBF	Feuerwehrbedienfeld
	FLK	Feuerwehraufkarten
Zeichenerklärung		
		Ansaugrauchmelder
		Lüftungskanalmelder
		Feuerwehr-Gebaudefunk-Bedienfeld

Zeichenerklärung			
	Handfeuermelder		Fernmeldekabel
	Rauchmelder		Linienförmiges Brandmeldekabel (Tunneldecke)
	akustischer Signalgeber		öffentliches Netz
	optisch/ akustischer Signalgeber BMA		Grenze des Sicherungsbereich
	Freischallelement		Alarmierungsbereich
	Feuerwehrschrüsseldepot	TBM	Tunnelbrandmeldesystem
	Notrufnische	TBMUZ	Tunnelbrandmeldesystem Unterzentrale
	Brandmeldekabel	BMZ	Brandmeldezentrale
	E30 Verkabelung	BMZUZ	Brandmeldeunterzentrale
	USV-Netz	ÜE	Übertragungseinheit
	Linienförmiges Brandmeldekabel im Abluftkanal (Tunnelfrist)	FW	Feuerwehr Leitstelle
	LWL Netz redundant	FUNK	FW Bedienfeld Funkanlage
	Datenverkabelung		

Vorfeld Süd BG Süd Tunnel Q1 Q2 mit Pannenbucht Q3 Q4 mit Pannenbucht Q5 Q6 mit Pannenbucht Q7 Tunnel BG Nord Vorfeld Nord

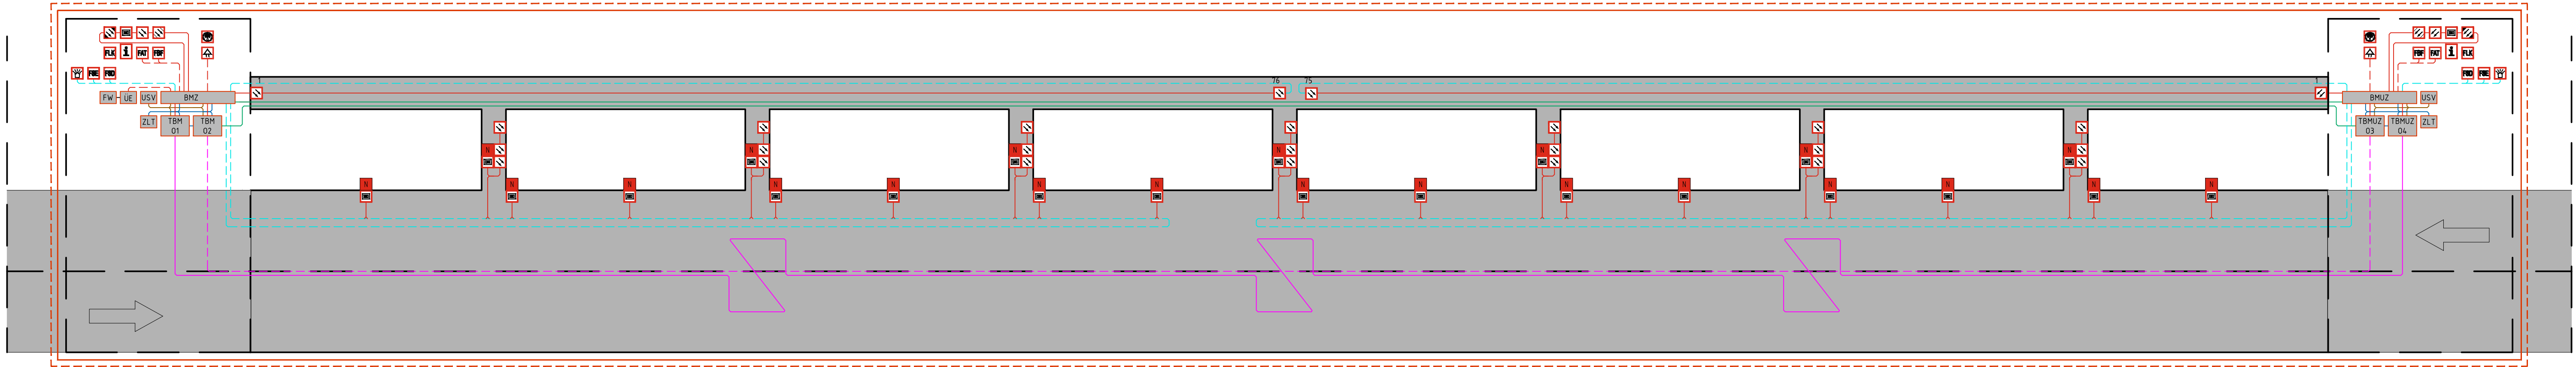

Auftragnehmer:	Ingenieurbüro für Verkehrsanlagen GmbH	Planverfasser:		Plan-Nr.:	P3263-1001-VP-0
ZPP Ingenieure AG		strech		Datum	Name
IMM Maidl & Maidl Beratende Ingenieure GmbH & CoKG				bearbeitet	08 / 2022 Bigus
INVER GmbH				gezeichnet	08 / 2022 Mintert
				geprüft	08 / 2022 Kaboth

	Landesstraßenbaubehörde Sachsen-Anhalt Regionalbereich West Rabanne 4 38820 Halberstadt	Datum	Name
	nachgeprüft		

Nr.	Art der Änderung	Datum	Name

VORUNTERSUCHUNG

Straßenbauverwaltung des Landes Sachsen-Anhalt Landesstraßenbaubehörde Sachsen-Anhalt Regionalbereich West	Unterlage / Blatt-Nr.:	Blatt
	Plan	Verkabelung
	Bezeichnung	Tunnel Brandmeldeanlage
Straße / Abschn.-Nr. / Station: B 244 / - / von NK xxxx, Station xxxx bis NK xxxx, Station xxxx		Maßstab: 1:--
PROJIS-Nr.: 15009950 00		

B 244 Ortsumgebung Wernigerode

Aufgestellt:	Überprüft / Genehmigt:
Halberstadt, Landesstraßenbaubehörde Sachsen-Anhalt Regionalbereich West	Magdeburg, Landesstraßenbaubehörde Sachsen-Anhalt Zentrale
Im Auftrag	Im Auftrag
	Gesehen:
	Magdeburg, Ministerium für Infrastruktur und Digitales des Landes Sachsen-Anhalt
	Im Auftrag