


P:\Daten\12365 OU Wernigerode\CAD\VP\12365-1400-VP-0-Tunnelöffnung-04.dwg

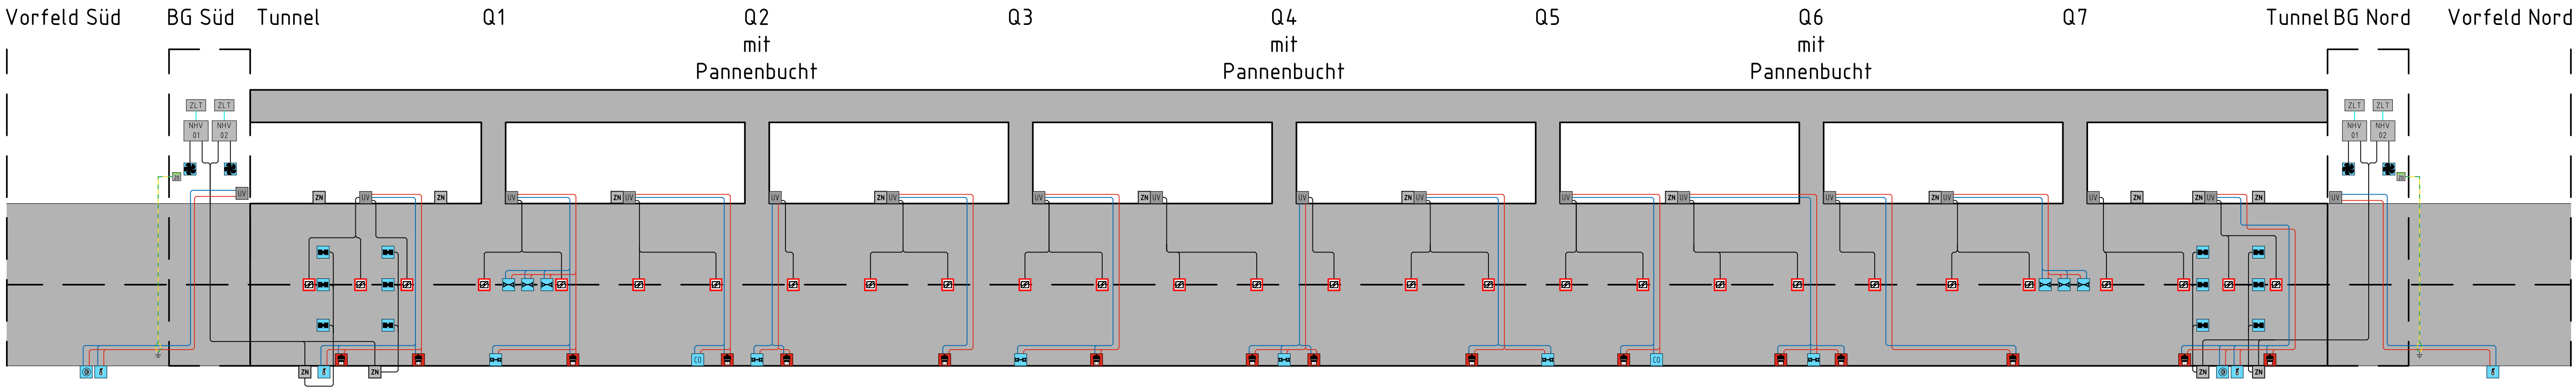

Zeichenerklärung	
	Strahlventilator
	Sichtübermessstelle
	Strömungsmessstelle
	Abluftventilator
	Wetterschutzgitter mit Jalousieklappe
	CO-Messstelle
	Feuchtemessung
	Temperaturmessung
	Rauchabzugklappe
	Unterverteilung Energie
	Zonenübergangverteiler mit I/O-Baugruppe Automatisierungstechnik
	EMV-Schutzbeschaltung der Kabel
	Energie und Datenverkabelung
	USV-Netz Verkabelung
	Datenverkabelung
	Notrufnische
	Zugnisse

Auftraggeber: Ingenieurbüro für Verkehrsanlagen GmbH ZPP Ingenieure AG IMM Maidl & Maidl Beratende Ingenieure GmbH & CoKG INVER GmbH		Planverfasser: stredlich Bauwerks Ingenieure Siedingstraße 2 44788 Bochum Tel.: 0234 914151-25 Fax: 0234 914151-25 www.stredlich.de		Plan-Nr.: P3263-1400-VP-0	
bearbeitet		Datum		Name	
gezeichnet		08 / 2022		Bigus	
geprüft		08 / 2022		Mintert	

 Landesstraßenbaubehörde Sachsen-Anhalt Regionalbereich West Rabanne 4 38820 Halberstadt	Datum		Name	
	nachgeprüft			

Nr.	Art der Änderung	Datum	Name
-----	------------------	-------	------

VORUNTERSUCHUNG

Straßenbauverwaltung des Landes Sachsen-Anhalt Landesstraßenbaubehörde Sachsen-Anhalt Regionalbereich West		Unterlage / Blatt-Nr.: Blatt Plan Verkabelung	
Straße / Abschn.-Nr. / Station: B 244 / - / von NK xxxxx, Station xxxxx bis NK xxxxx, Station xxxxx		Bezeichnung Tunnellüftung	
PROJIS-Nr.: 15009950 00		Maßstab: 1:--	

B 244
Ortsumgehung Wernigerode

Aufgestellt:		Überprüft / Genehmigt:	
Halberstadt Landesstraßenbaubehörde Sachsen-Anhalt Regionalbereich West		Magdeburg, Landesstraßenbaubehörde Sachsen-Anhalt Zentrale	
Im Auftrag		Im Auftrag	
		Gesehen: Magdeburg, Ministerium für Infrastruktur und Digitales des Landes Sachsen-Anhalt	
		Im Auftrag	