
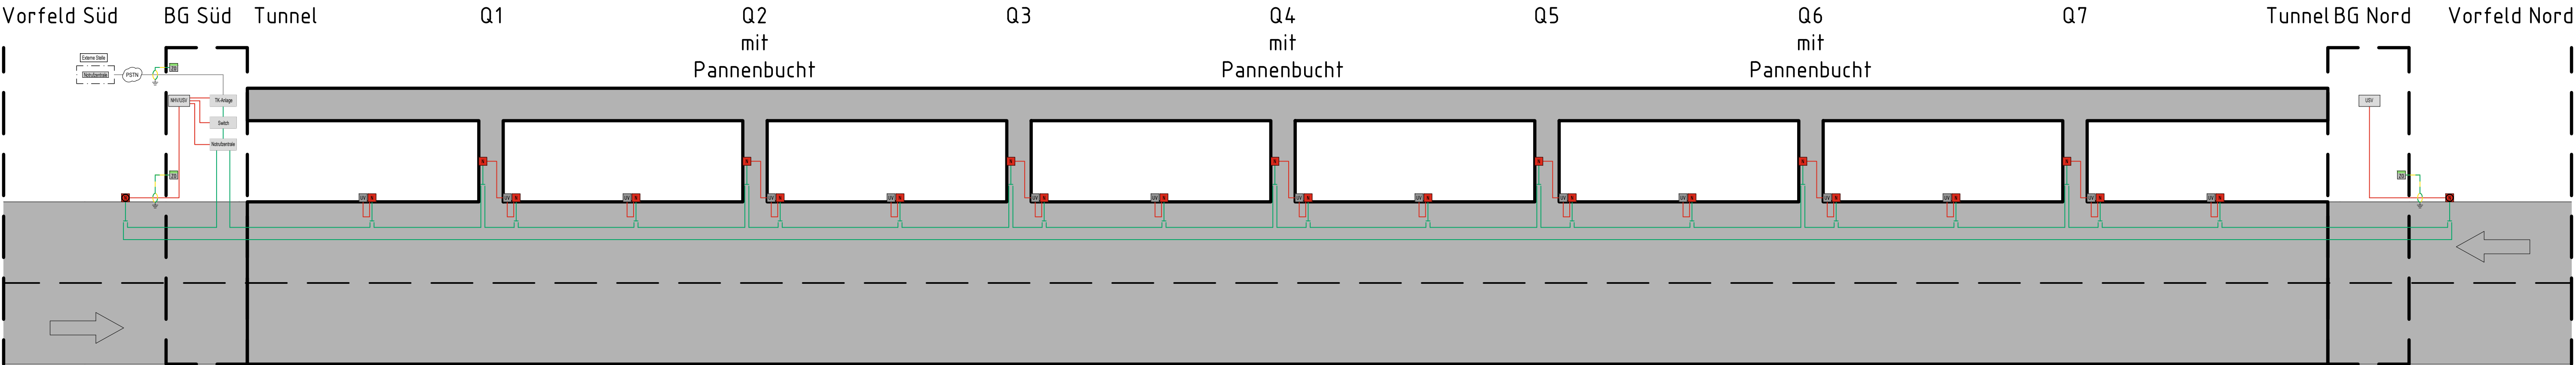


P:\Daten\P263 OU Wernigerode\CAD\VP_P263-1200-VP-0-Notruftechnik-04.dwg

 

Zeichenerklärung	
	Notrufsprechstelle
	Notrufsäule
	Unterverteilung Energie
	Zonenübergangsverteiler mit I/O-Baugruppe Automatisierungstechnik
	EMV-Schutzbeschaltung der Kabel
	USV-Netz
	LWL-Ring Notruf (VoIP)
NHV/USV	Niederspannungshauptverteilung USV-Netz
TK-Anlage	Telekommunikations-Anlage
PSTN	Public Switched Telephone Network (öffentliches Telefonnetz leitungsgebunden)

Auftragnehmer:  Ingenieurbüro für Verkehrsanlagen GmbH  ZPP Ingenieure AG  IMM Maidl & Maidl Beratende Ingenieure GmbH & CoKG  INVER GmbH	Planverfasser:  stredich Beratende Ingenieure Stredich GmbH 44788 Bochum Tel: 0234 94141-25 Fax: 0234 94141-25 www.stredich.de	Plan-Nr.: P3263-1200-VP-0

 Landesstraßenbaubehörde Sachsen-Anhalt Regionalbereich West Rabanne 4 38820 Halberstadt		Datum	Name
	nachgeprüft		

Nr.	Art der Änderung	Datum	Name

VORUNTERSUCHUNG

Straßenbauverwaltung des Landes Sachsen-Anhalt Landesstraßenbaubehörde Sachsen-Anhalt Regionalbereich West		Unterlage / Blatt-Nr.: Blatt
Straße / Abschn.-Nr. / Station: B 244 / - / von NK xxxx, Station xxxx bis NK xxxx, Station xxxx		Plan Verkabelung
PROJIS-Nr.: 15009950 00		Bezeichnung Notruf
		Maßstab: 1:--

B 244 Ortsumgebung Wernigerode

Aufgestellt: Halberstadt Landesstraßenbaubehörde Sachsen-Anhalt Regionalbereich West	Überprüft / Genehmigt: Magdeburg Landesstraßenbaubehörde Sachsen-Anhalt Zentrale
Im Auftrag	Im Auftrag
	Gesehen: Magdeburg Ministerium für Infrastruktur und Digitales des Landes Sachsen-Anhalt
	Im Auftrag