
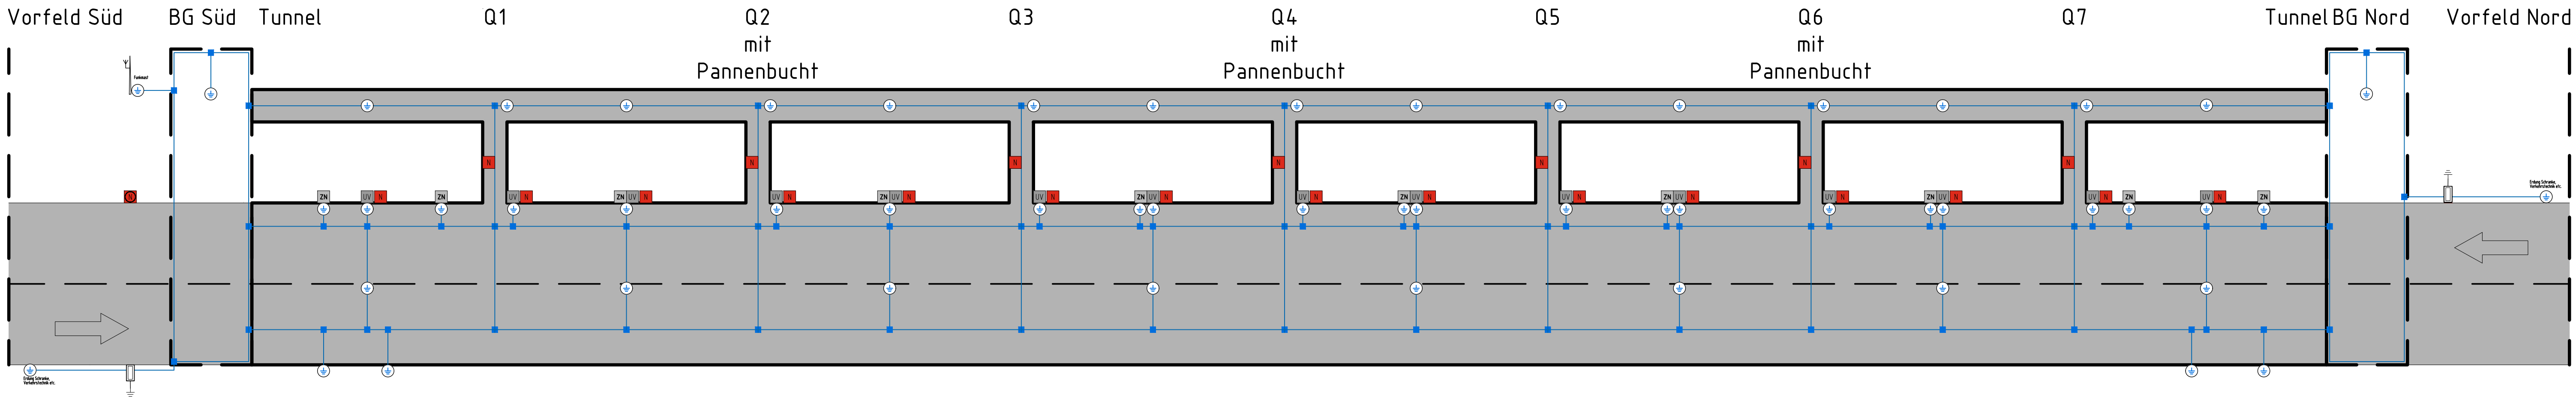
 


P:\Daten\2305_OU_Wernigerode\CAD\VP_P263-2301-VP-0_Schema_Erdung_Q2.dwg

 

Zeichenerklärung	
	Erdungsfestpunkt
	Unterflur Erdungsfestpunktgehäuse Anordnung unmittelbar vor dem Portal
	Tiefenerder
	Verbindungsklemme
	Erdungsbandeisen

Auftragnehmer:  Ingenieurbüro für Verkehrsanlagen GmbH  ZPP Ingenieure AG  IMM Maidl & Maidl Beratende Ingenieure GmbH & CoKG  INVER GmbH	Planverfasser:  Siedingstraße 2 44788 Bochum Tel.: 0234 914761-25 Fax: 0234 914761-25 info@stredich.de www.stredich.de	Plan-Nr.: P3263-2301-VP-0			
			Datum	Name	
		bearbeitet	08 / 2022	Bigus	
		gezeichnet	08 / 2022	Mintert	
		geprüft	08 / 2022	Kaboth	

 Landesstraßenbaubehörde Sachsen-Anhalt Regionalbereich West Rabanne 4 38820 Halberstadt		Datum	Name
	nachgeprüft		

Nr.	Art der Änderung	Datum	Name

VORUNTERSUCHUNG

Straßenbauverwaltung des Landes Sachsen-Anhalt Landesstraßenbaubehörde Sachsen-Anhalt Regionalbereich West		Unterlage / Blatt-Nr.: Blatt
Straße / Abschn.-Nr. / Station: B 244 / - / von NK xxxx, Station xxxx bis NK xxxx, Station xxxx		Plan Verkabelung
PROJIS-Nr.: 15009950 00		Bezeichnung Erdung
		Maßstab: 1:--

B 244 Ortsumgehung Wernigerode

Aufgestellt: Halberstadt, Landesstraßenbaubehörde Sachsen-Anhalt Regionalbereich West	Überprüft / Genehmigt: Magdeburg, Landesstraßenbaubehörde Sachsen-Anhalt Zentrale
Im Auftrag	Im Auftrag
	Gesehen: Magdeburg, Ministerium für Infrastruktur und Digitales des Landes Sachsen-Anhalt
	Im Auftrag