


P:\Daten\12365 OU Wernigerode\CAD\VP\12365-7000-VP-0 Schema Löschwasser-02.dwg

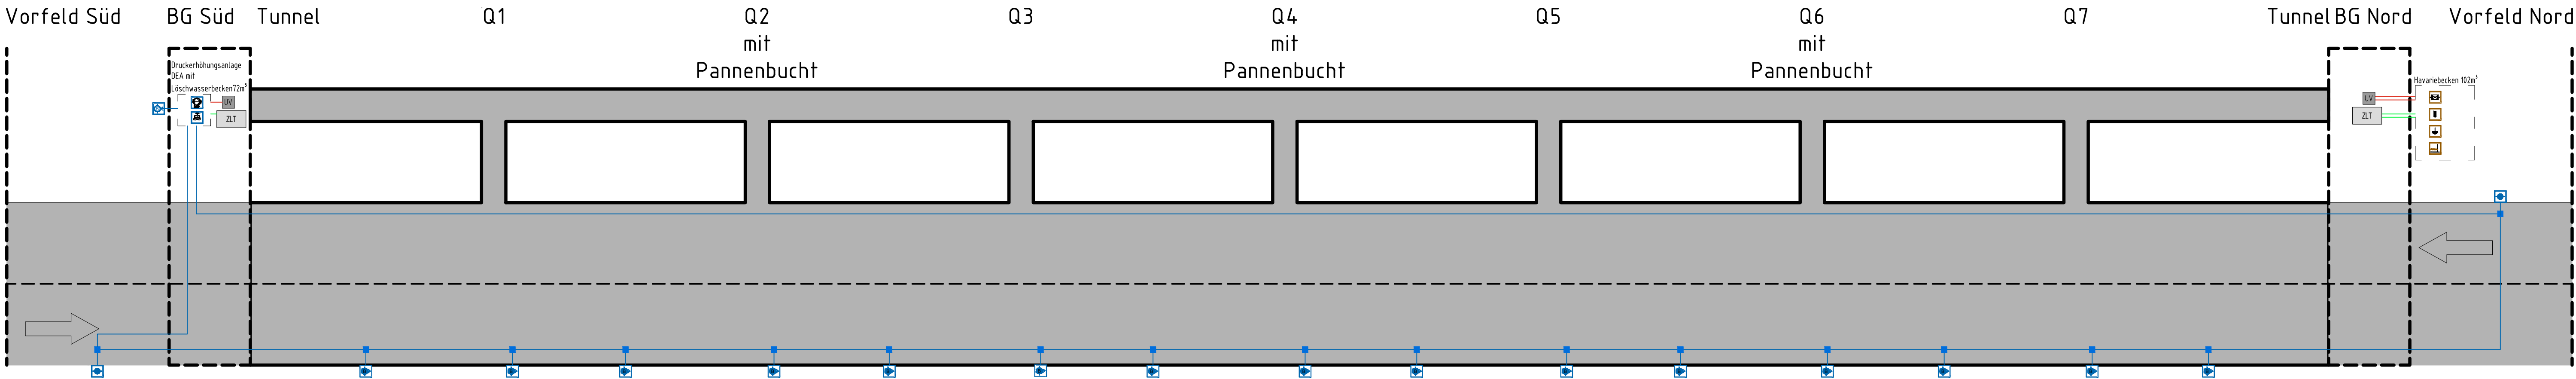

Löschwassertechnik	
	Löschwasser Unterflur B-Anschluss
	Einspeisung trocken
	Löschwasserentnahmeschrank B-Anschluss
	Druckerhöhungsanlage
	Löschwasserbehälter überirdisch
	Absperreinrichtung
	Gas-Sensor
	Öl-Sensor
	Rückhaltebehälter / Havariebecken
	Löschwasserleitung
	Datenanbindung ZLT
	Energieversorgung
	Abzweig mit Absperschieber

Auftragnehmer: 		Planverfasser: 		Plan-Nr.: P3263-7000-VP-0	
bearbeitet		Datum		Name	
gezeichnet		08 / 2022		Bigus	
geprüft		08 / 2022		Kaboth	

	Landesstraßenbaubehörde Sachsen-Anhalt Regionalbereich West Rabanne 4 38820 Halberstadt		Datum	Name
		nachgeprüft		

Nr.	Art der Änderung	Datum	Name

VORUNTERSUCHUNG

Straßenbauverwaltung des Landes Sachsen-Anhalt Landesstraßenbaubehörde Sachsen-Anhalt Regionalbereich West		Unterlage / Blatt-Nr.: Blatt Plan Verkabelung
Straße / Abschn.-Nr. / Station: B 244 / - / von NK xxxx, Station xxxx bis NK xxxx, Station xxxx		Bezeichnung Löschwasser
PROJIS-Nr.: 15009950 00		Maßstab: -----
B 244 Ortsumgebung Wernigerode		
Aufgestellt: Halberstadt Landesstraßenbaubehörde Sachsen-Anhalt Regionalbereich West		Überprüft / Genehmigt: Magdeburg Landesstraßenbaubehörde Sachsen-Anhalt Zentrale
Im Auftrag		Im Auftrag
		Gesehen: Magdeburg Ministerium für Infrastruktur und Digitales des Landes Sachsen-Anhalt
		Im Auftrag