


P:\Daten\P263 OU Wernigerode\CAD\VP\P263-0002-VP-0 Übersicht_VB-03.dwg

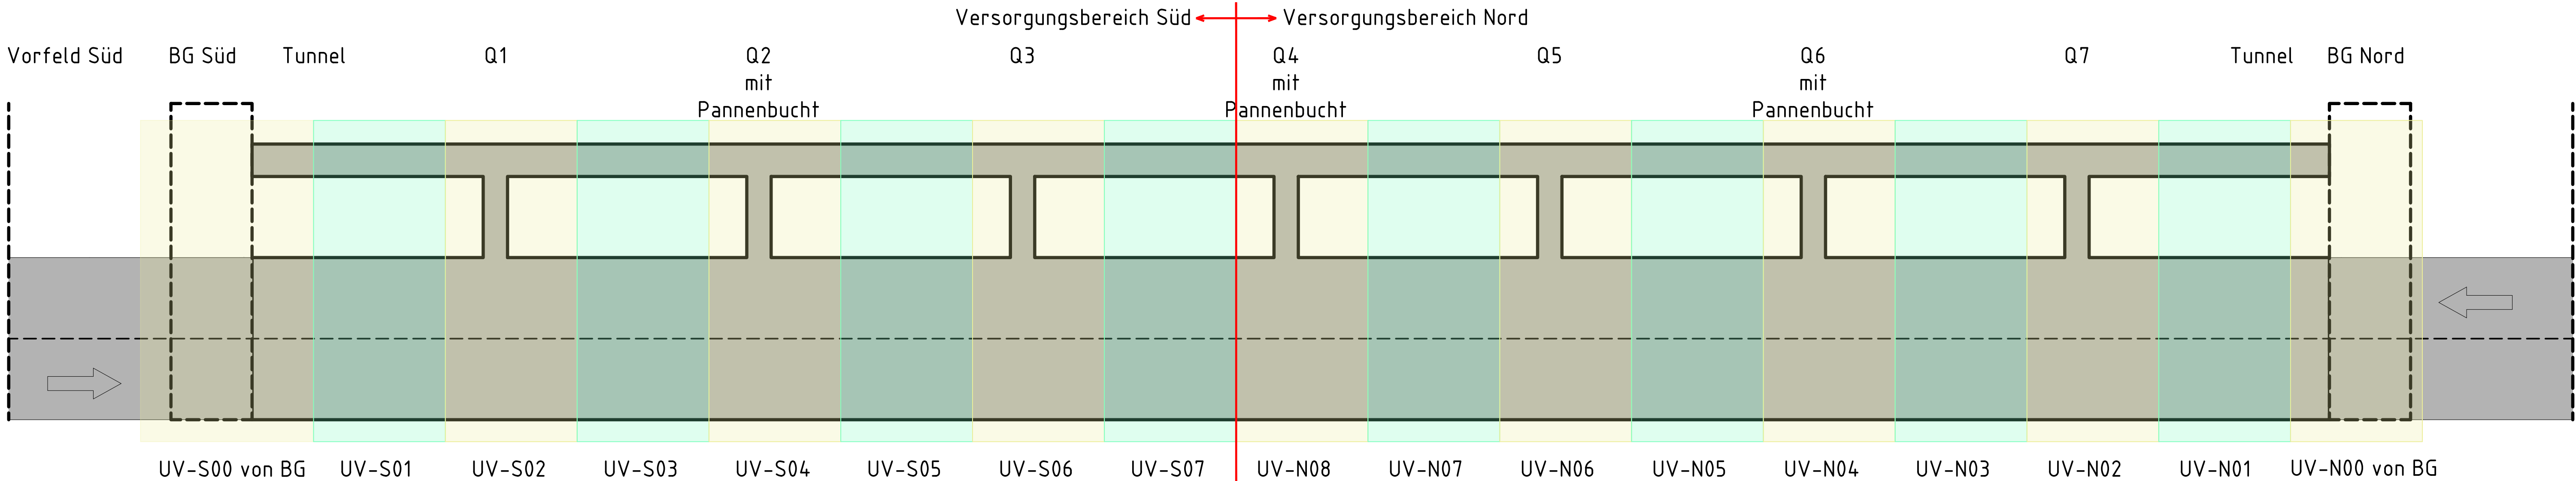

Zeichenerklärung	
	Versorgungsbereich nach EABT ca. 150m je UV
	Versorgungsbereich nach EABT ca. 150m je UV

Auftragnehmer: Ingenieurbüro für Verkehrsanlagen GmbH ZPP Ingenieure AG IMM Maidl & Maidl Beratende Ingenieure GmbH & CoKG INVER GmbH Planverfasser: Plan-Nr.: P3263-0002-VP-0	bearbeitet 08 / 2022 Bigus	
	gezeichnet 08 / 2022 Mintert	
	geprüft 08 / 2022 Kaboth	
	Datum	Name

Landesstraßenbaubehörde Sachsen-Anhalt Regionalbereich West Rabanne 4 38820 Halberstadt	nachgeprüft	Datum	Name

Nr.	Art der Änderung	Datum	Name

VORUNTERSUCHUNG

Straßenbauverwaltung des Landes Sachsen-Anhalt Landesstraßenbaubehörde Sachsen-Anhalt Regionalbereich West		Unterlage / Blatt-Nr.: Blatt
Straße / Abschn.-Nr. / Station: B 244 / - / von NK xxxx, Station xxxx bis NK xxxx, Station xxxx		Plan Übersicht
PROJIS-Nr.: 15009950 00		Bezeichnung Versorgungsbereiche UV's
		Maßstab: 1:--
B 244 Ortsumgehung Wernigerode		
Aufgestellt: Halberstadt, Landesstraßenbaubehörde Sachsen-Anhalt Regionalbereich West	Überprüft / Genehmigt: Magdeburg, Landesstraßenbaubehörde Sachsen-Anhalt Zentrale	
Im Auftrag	Im Auftrag	
	Gesehen: Magdeburg, Ministerium für Infrastruktur und Digitales des Landes Sachsen-Anhalt	
	Im Auftrag	