


Zeichenerklärung	
	Leitungsschaltzeichen
	Motorschutzschalter
	Leistungsschalter
	Lastfreischalter
	Zerleiblicher Kurzschlussschutz
	Kurzschlussschutz
	Netzgerät
	Gleichrichter
	Wechselrichter
	Stromtrafo
	Gefährdungsmaßnahme
	Stromwandler
	Batterie
	Anschluss Erdungsanlage
	Kapazitive Spannungsanzeige
	Erdungsfestpunkt
	Spannungswandler
	Erdungsschalter
	Lastfreischalter mit untergebaute HI - Sicherung

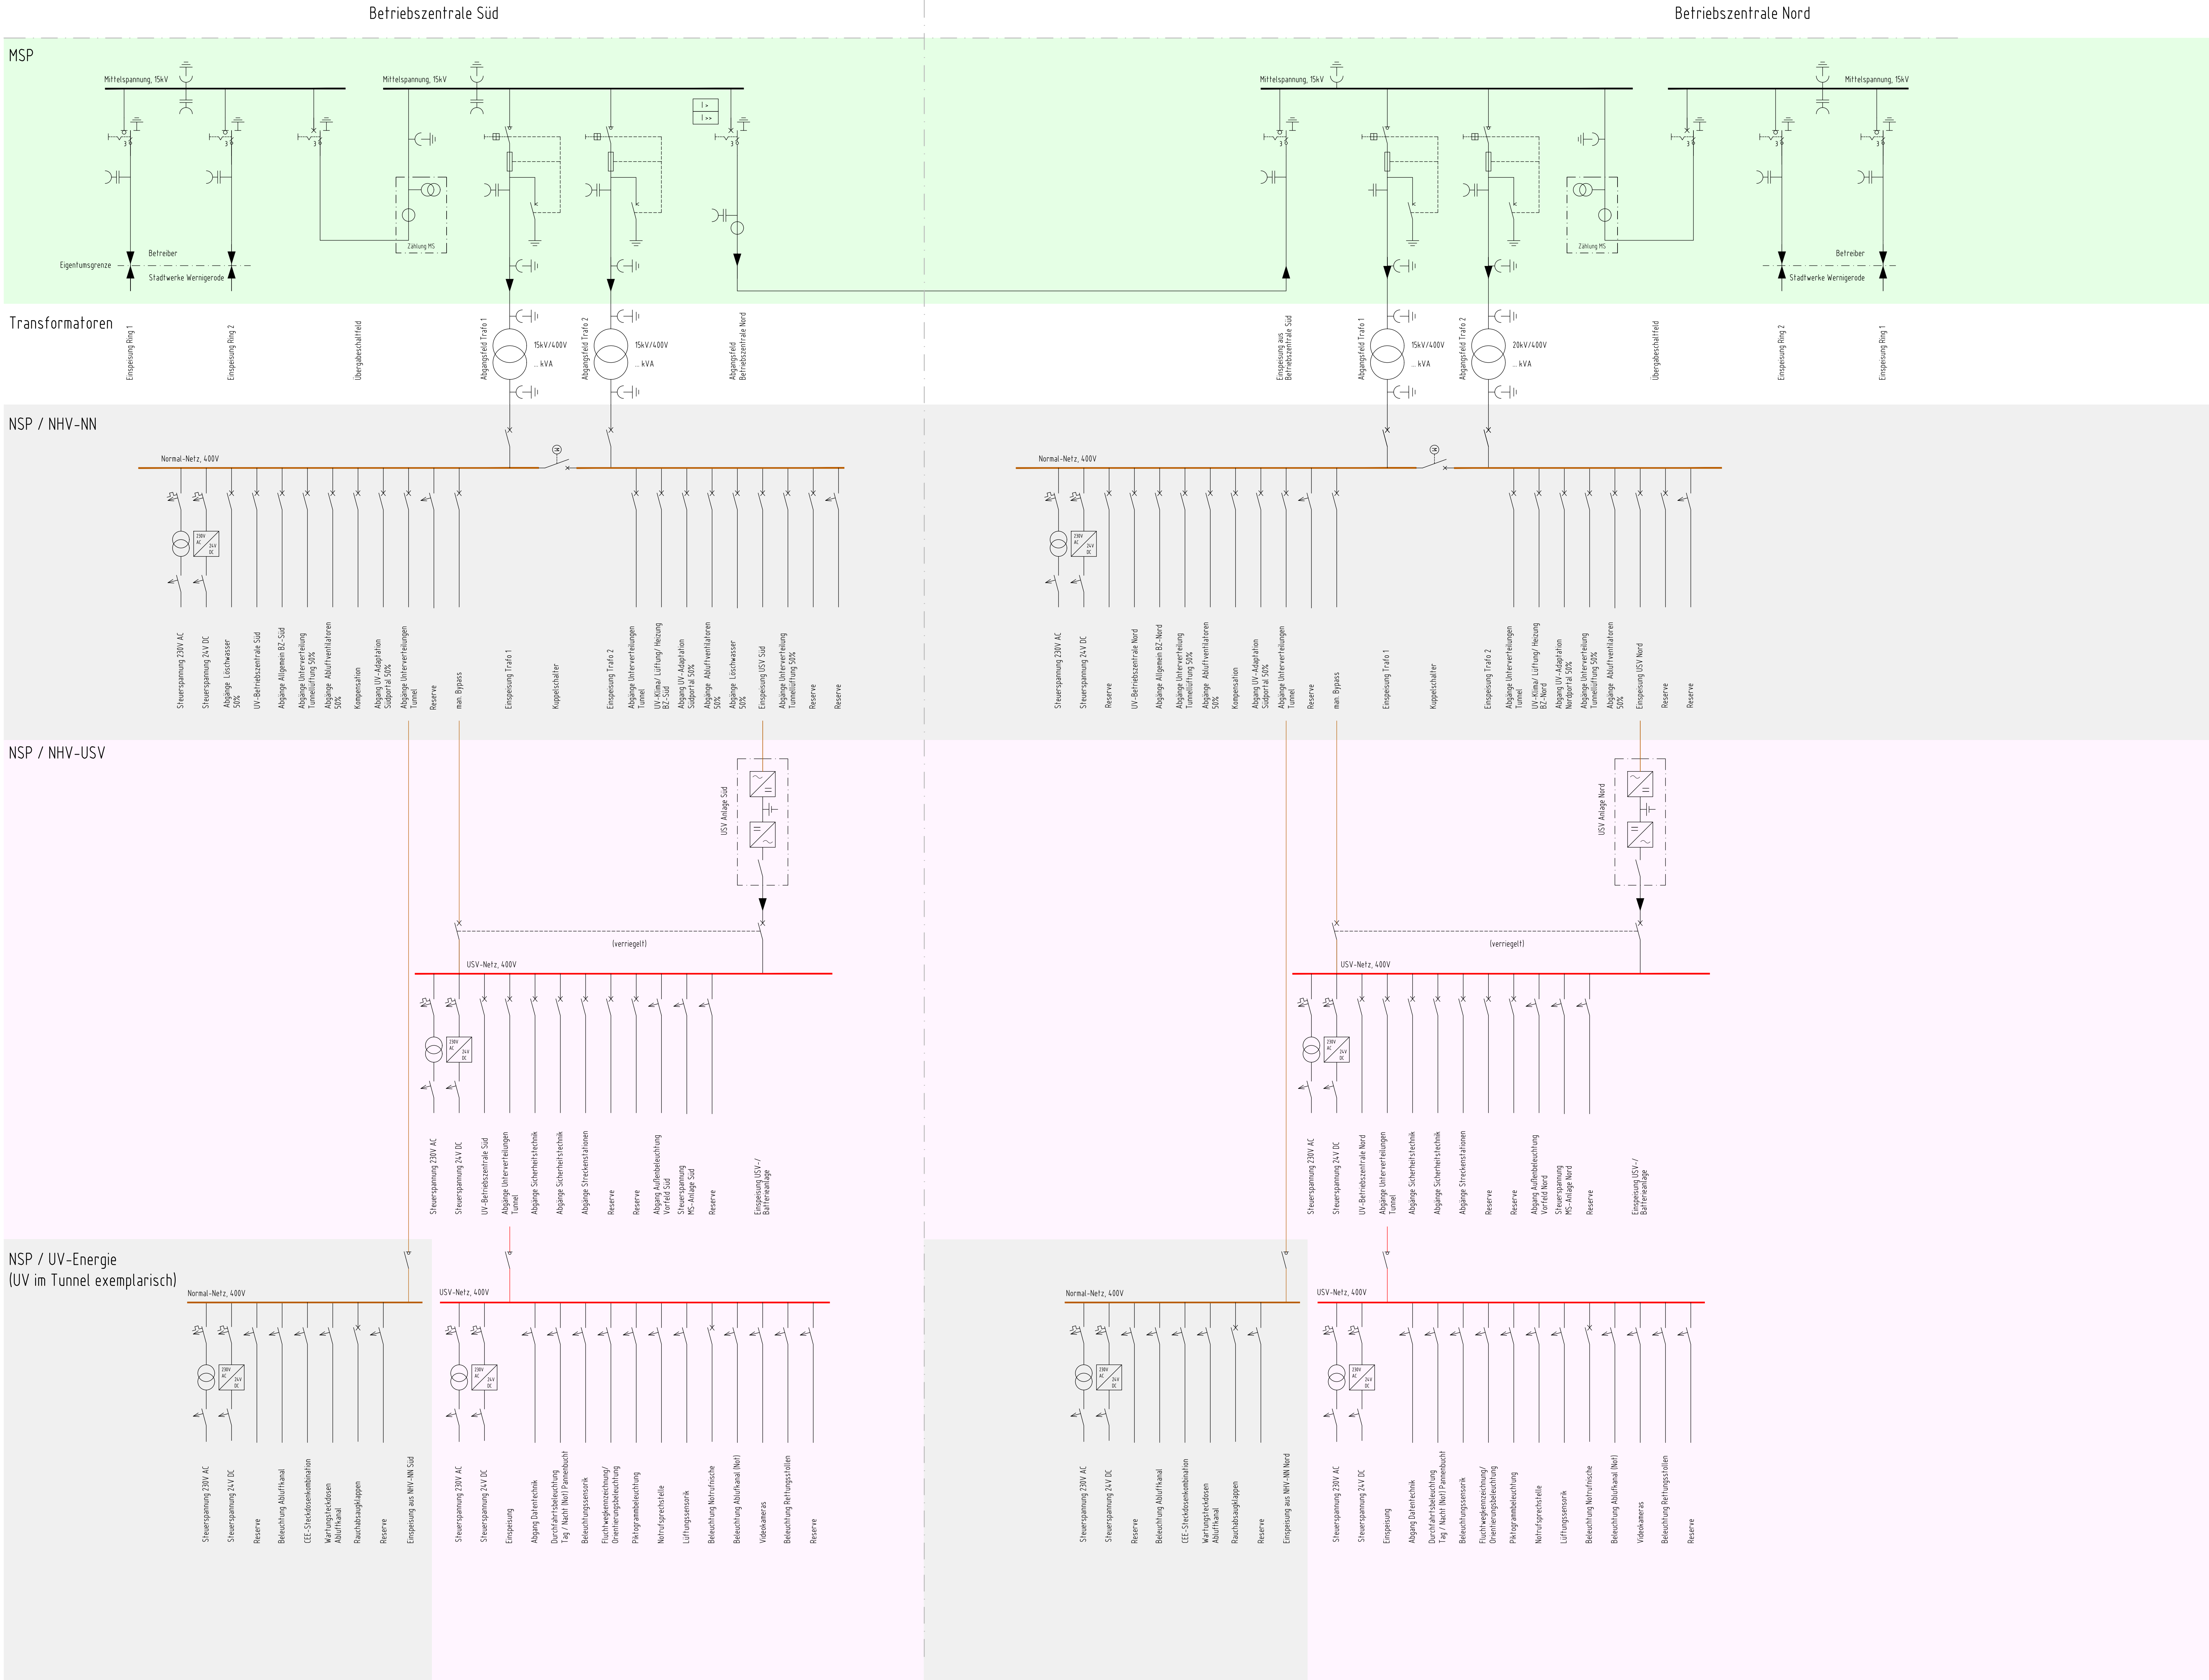

Auftraggeber: Ingenieurbüro für Verkehrsmittel GmbH ZPO Ingenieure AG Bismarckstraße 4 08100 Jena INVER GmbH	Planverfasser: strödel Bismarckstraße 4 08100 Jena INVER GmbH	Plan-Nr.: P203.001-VP-0 Datum: 08/2022 Name: Bogen gezeichnet: 08/2022 Minort geprüft: 08/2022 Kaboth
---	--	--

	Landesstraßenbaubehörde Sachsen-Anhalt Regionalbereich West Rabaltine 4 38820 Halberstadt	Datum: 08/2022 Name: Bogen nachgeprüft: 08/2022 Minort
--	---	---

Nr.: 1 Art der Änderung: 1	Datum: 08/2022 Name: Bogen
---	---

VORUNTERSUCHUNG

Straßenbauverwaltung des Landes Sachsen-Anhalt Landesstraßenbaubehörde Sachsen-Anhalt Regionalbereich West	Unterlage / Blatt-Nr.: Blatt Plan Struktur Bezeichnung der Energieversorgung
Straße / Abschn.-Nr. / Station: B 244 / - von NK 000, Station 000 bis NK 000, Station 000 PROJ.-Nr.: 15009660.00	Mollstab: 1:--
B 244 Ortsumgehung Wernigerode	
Aufgestellt: Halberstadt Im Auftrag	Überprüft / Genehmigt: Magdeburg Im Auftrag Gezeichnet: Abgezeichnet: Ministerium für Infrastruktur und Digitalis des Landes Sachsen-Anhalt Im Auftrag