


P:\Daten\P263 OU Wernigerode\CAD\VP\P263-0301-VP-0-Fluchtwegkennzeichnung_Q2.dwg

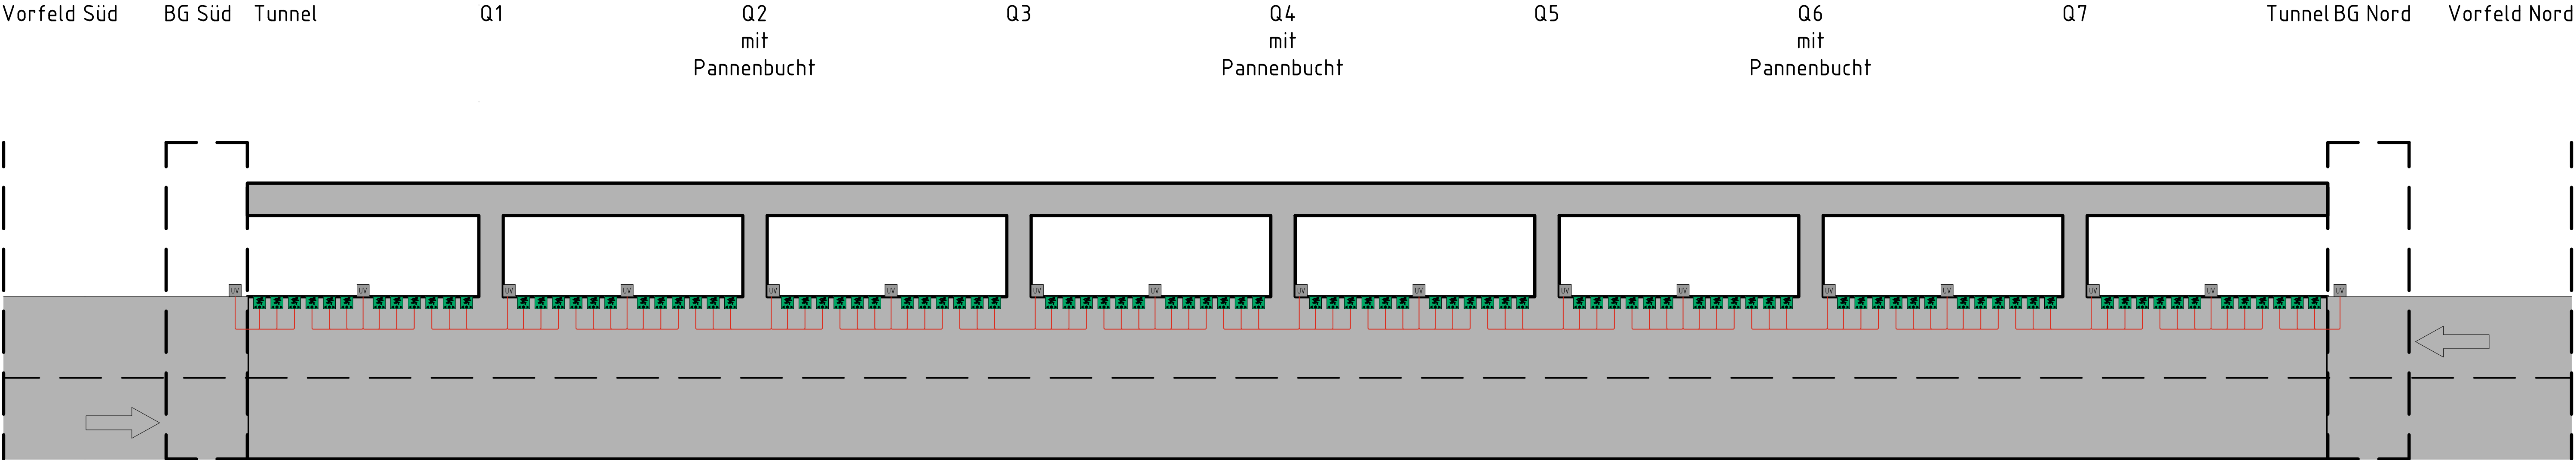

Zeichenerklärung	
	Fluchtwegkennzeichnung und Orientierungsbeleuchtung
	Unterverteilung Energie
	USV-Netz

Auftragnehmer:  Ingenieurbüro für Verkehrsanlagen GmbH  ZPP Ingenieure AG  IMM Maidl & Maidl Beratende Ingenieure GmbH & CoKG  INVER GmbH		Planverfasser:  stredich Siedlungsbau 2 44788 Siedlung Tel. 0234 914151-25 info@stredich.de www.stredich.de		Plan-Nr.: P3263-0301-VP-0	
				Datum	Name
				bearbeitet	08 / 2022 Bigus
				gezeichnet	08 / 2022 Mintert
				geprüft	08 / 2022 Kaboth

	Landesstraßenbaubehörde Sachsen-Anhalt Regionalbereich West Rabanne 4 38820 Halberstadt		Datum	Name
	nachgeprüft			

Nr.	Art der Änderung	Datum	Name

VORUNTERSUCHUNG

Straßenbauverwaltung des Landes Sachsen-Anhalt Landesstraßenbaubehörde Sachsen-Anhalt Regionalbereich West		Unterlage / Blatt-Nr.: Blatt
Straße / Abschn.-Nr. / Station: B 244 / - / von NK xxxx, Station xxxx bis NK xxxx, Station xxxx		Plan Verkabelung
PROJIS-Nr.: 15009950 00		Bezeichnung Fluchtwegkennzeichnung
		Maßstab: 1:--
B 244 Ortsumgebung Wernigerode		
Aufgestellt: Halberstadt Landesstraßenbaubehörde Sachsen-Anhalt Regionalbereich West	Überprüft / Genehmigt: Magdeburg Landesstraßenbaubehörde Sachsen-Anhalt Zentrale	
Im Auftrag	Im Auftrag	
	Gesehen: Magdeburg Ministerium für Infrastruktur und Digitales des Landes Sachsen-Anhalt	
	Im Auftrag	