


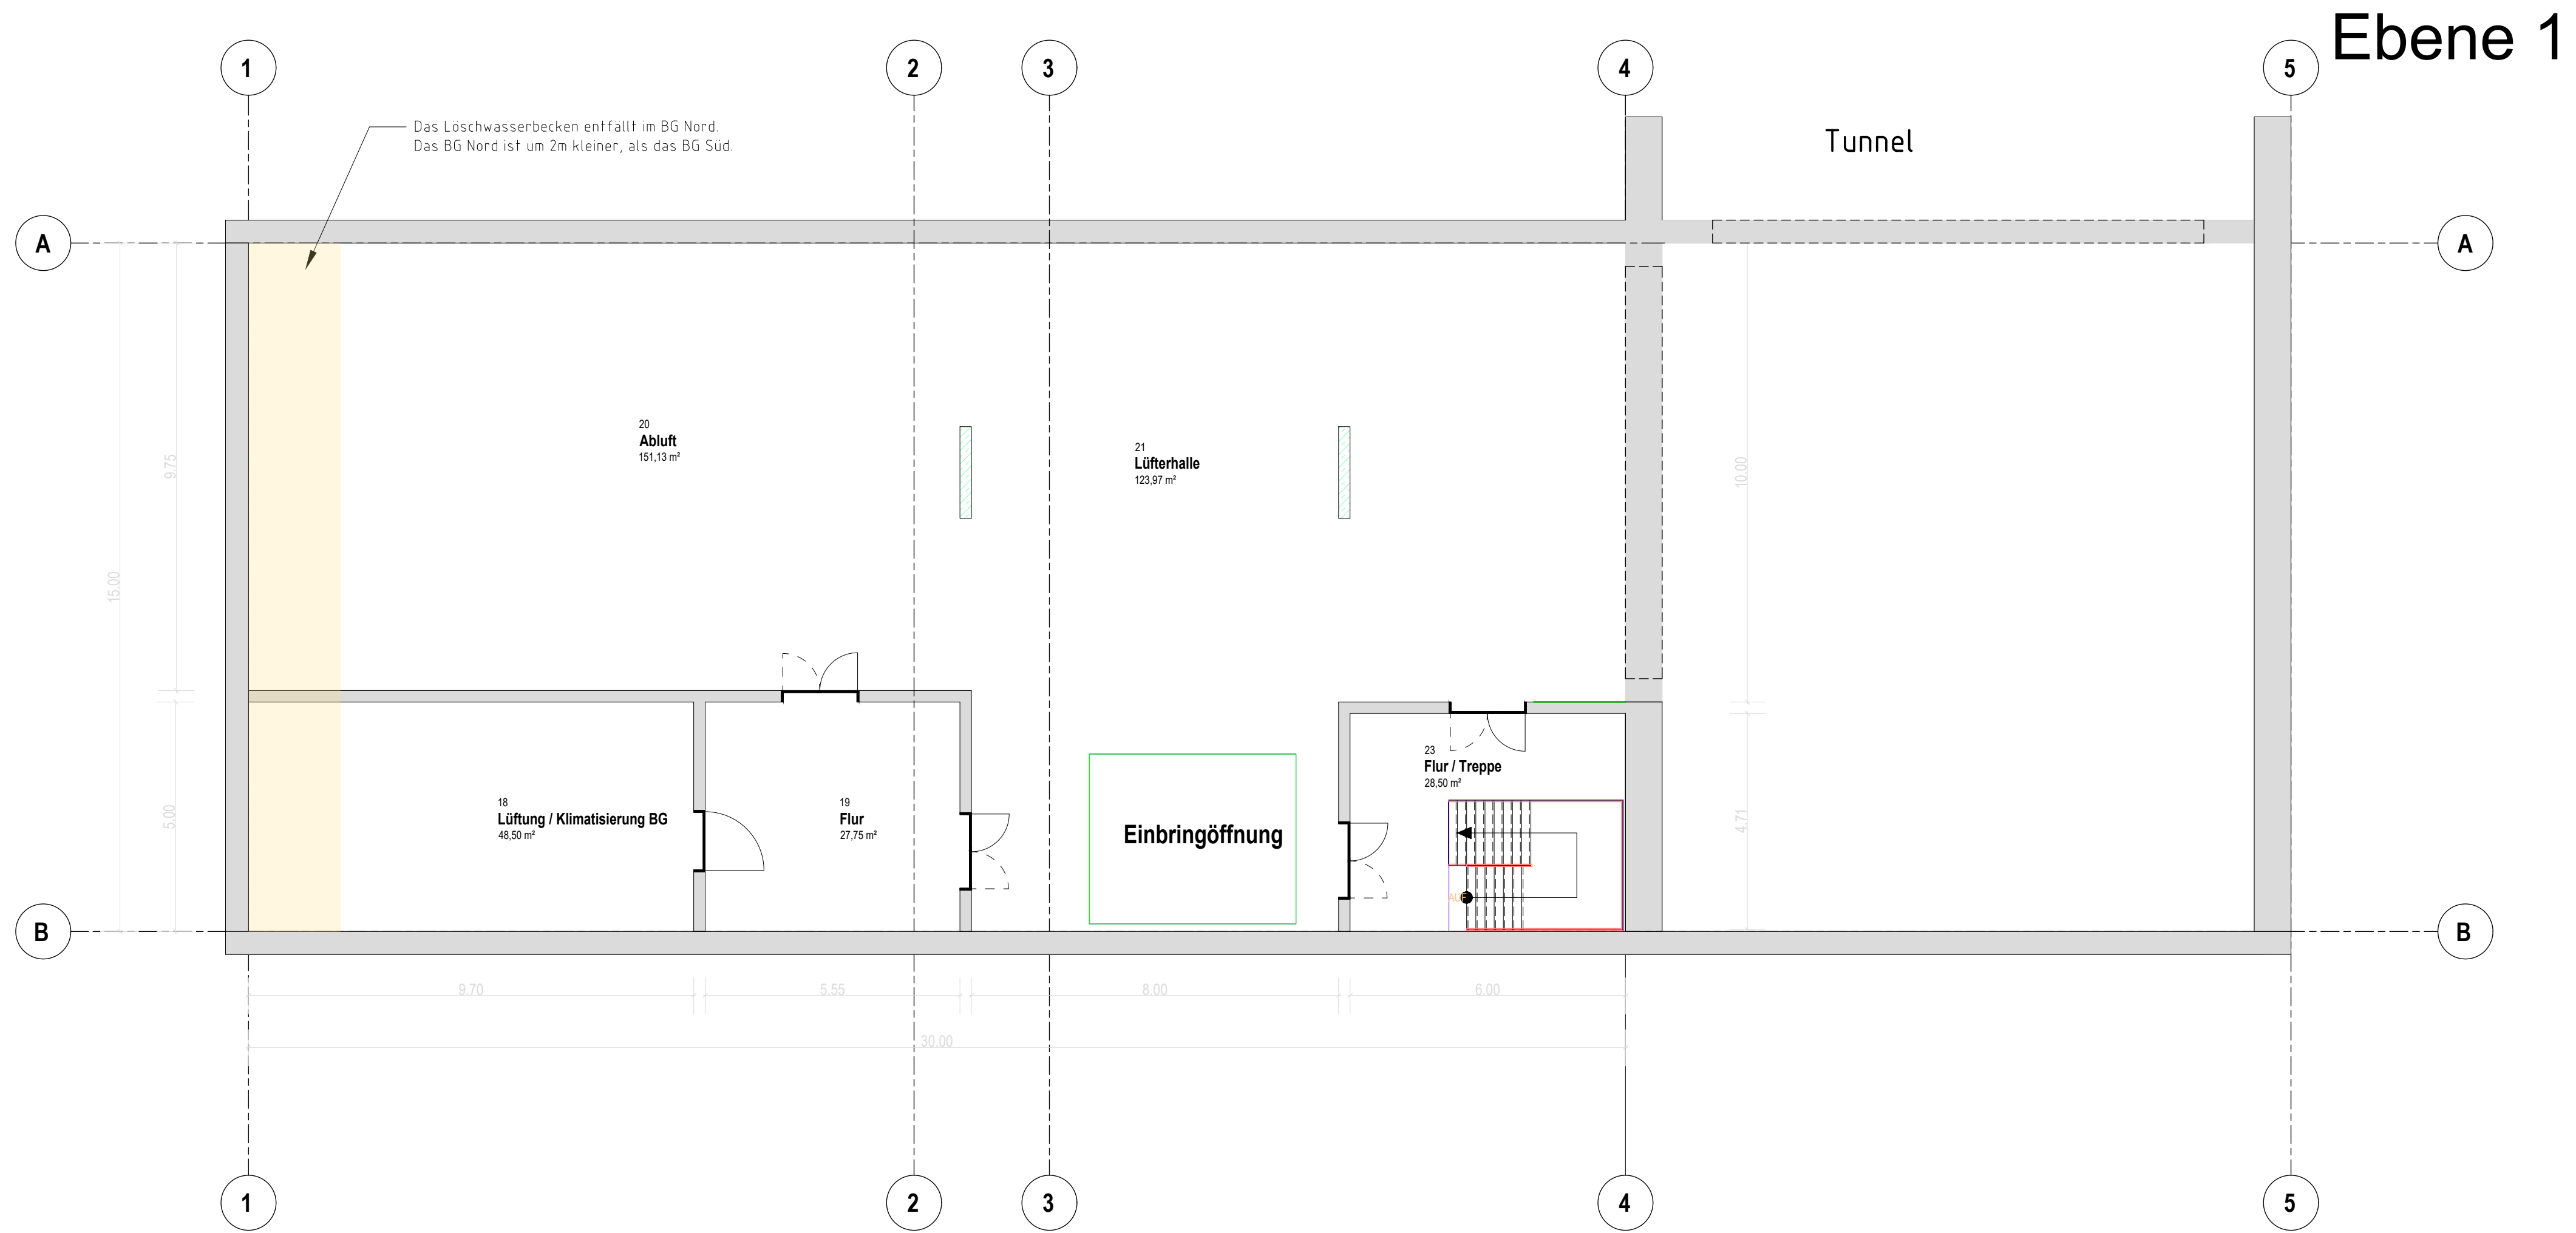

Schema BG:


Ebene 2 (nicht dargestellt):
Ventilatorhalle, Kranbahn, Nebenräume

Ebene 1:
Abluftventilatoren, Abluftkamin, Anbindung an
den Abluftkanal des Tunnel, Klima / Lüftung BG

Ebene 0:
NHV, USV, DEA, Trafo, Kabelkeller, Trassen
zum Tunnel, Rettungsstollen

Ebene -1 (nicht dargestellt):
Kabelkeller, Trassen zum Tunnel

Tunnel

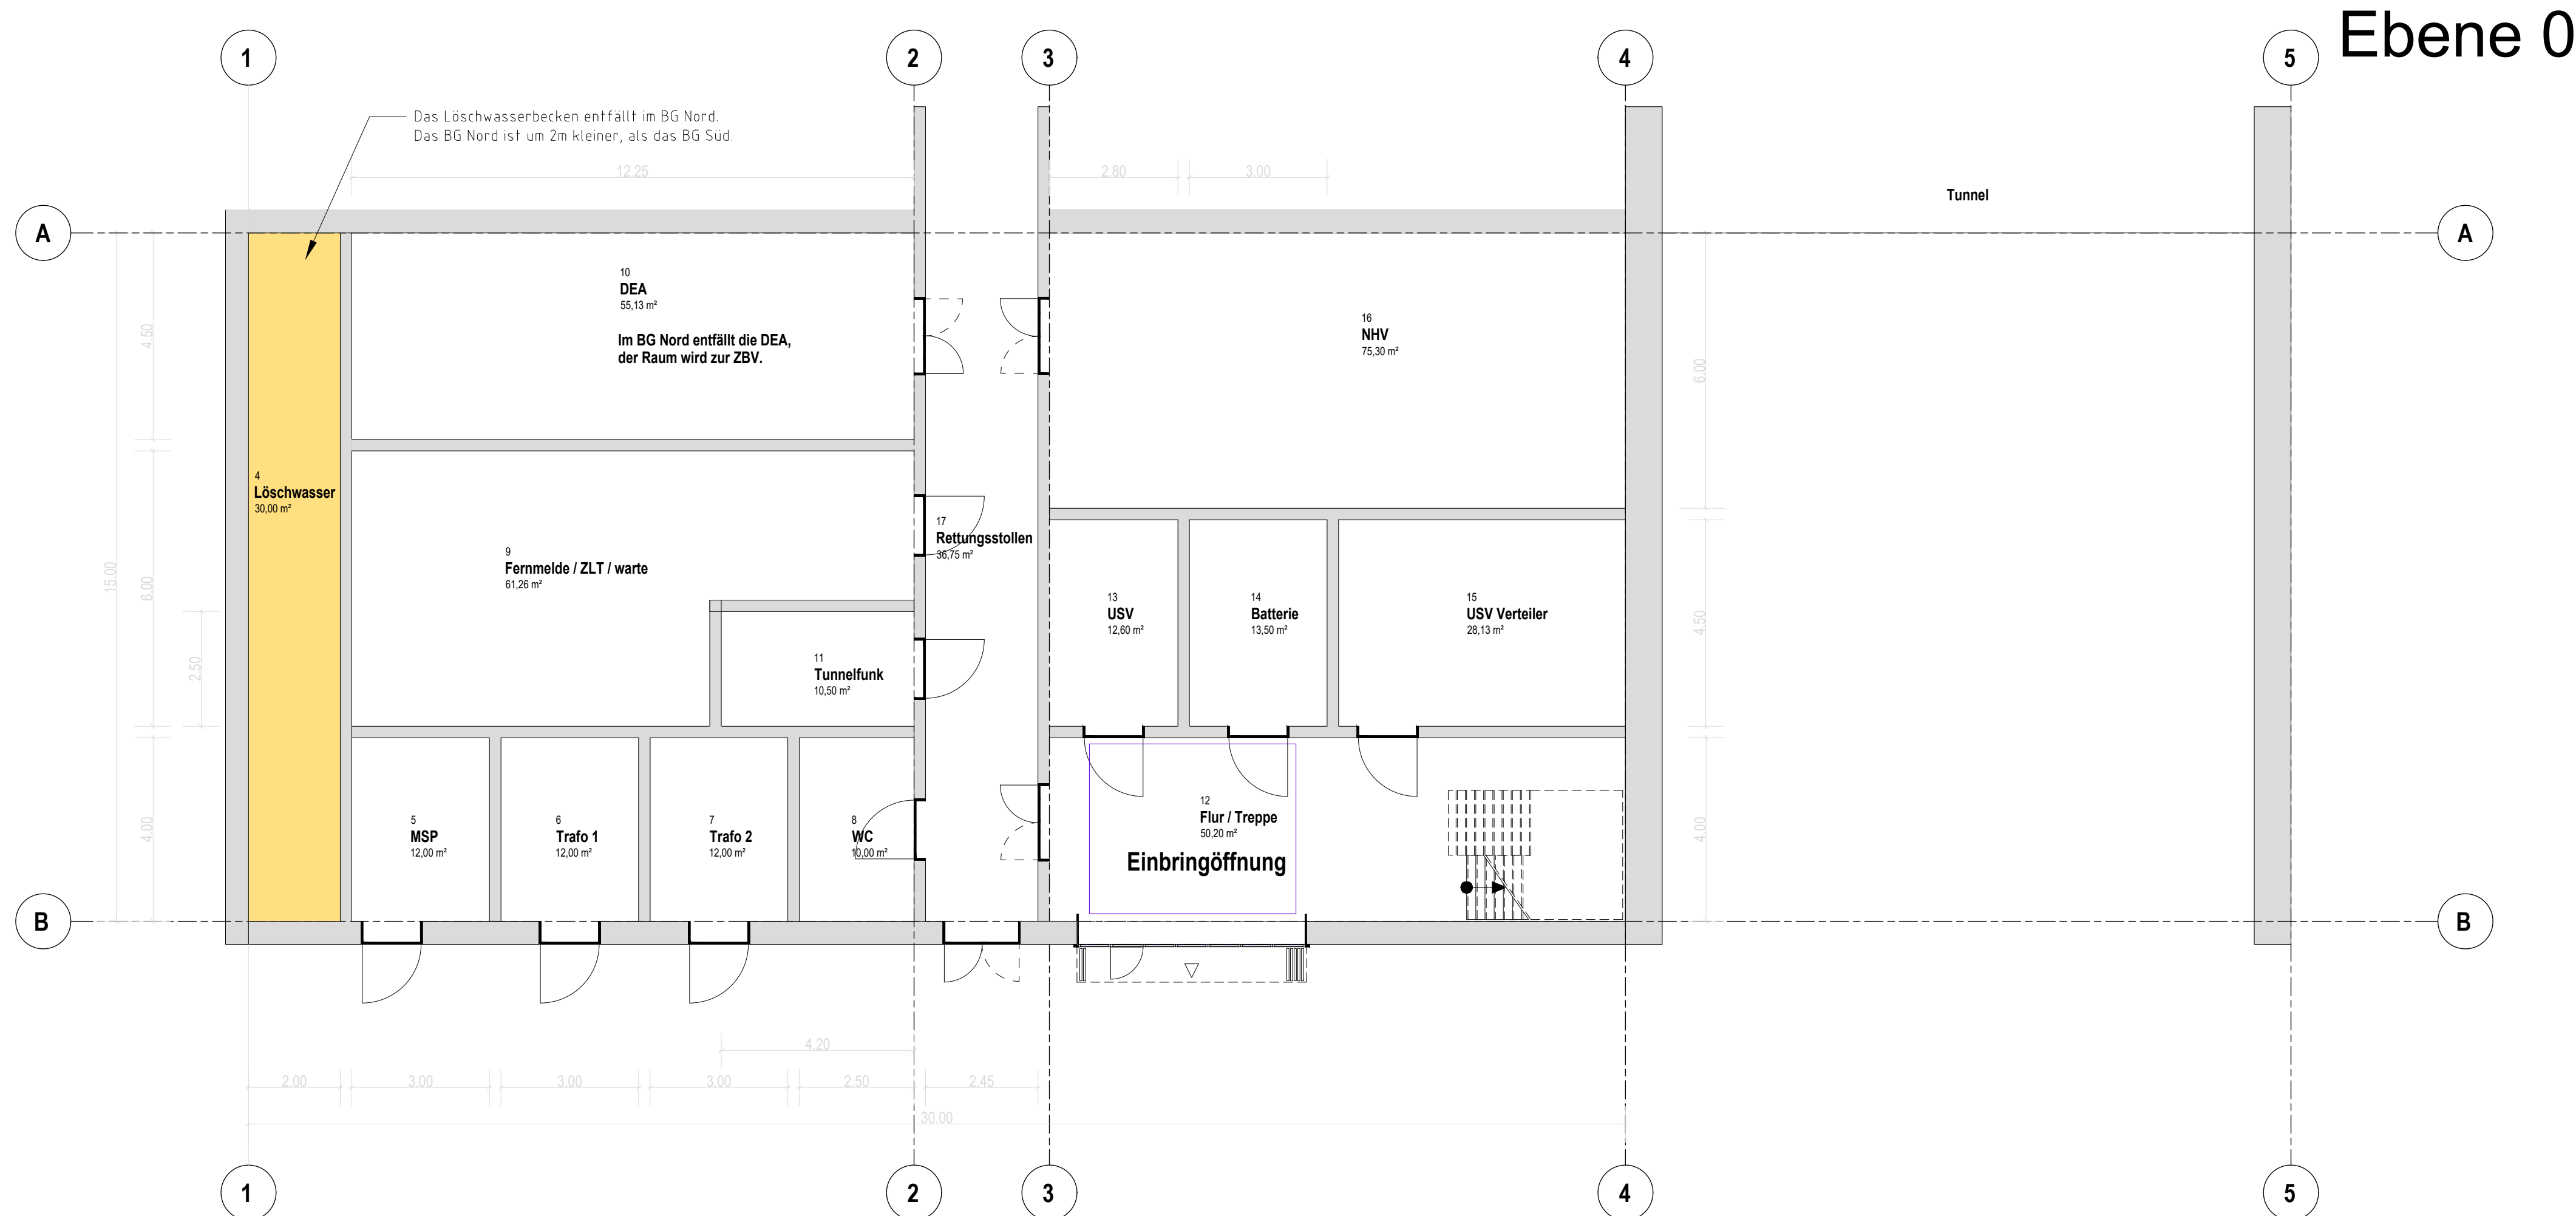

Auftraggeber: Ingenieurbüro für Verkehrsanlagen GmbH ZPP Ingenieure AG IMM Mail & Mail Beratende Ingenieure GmbH & CoKG INVER GmbH		Planverfasser: Springenheide 2 44137 Bochum Tel. 0234 34707-25 info@stredich.de www.stredich.de		Plan-Nr.: P3263-1800-VP-0	
				Datum	Name
bearbeitet	08 / 2022	Bigus			
gezeichnet	08 / 2022	Mintert			
geprüft	08 / 2022	Kaboth			

	Landesstraßenbaubehörde Sachsen-Anhalt Regionalbereich West Rabanne 4 38820 Halberstadt		Datum	Name
	nachgeprüft			

Nr.	Art der Änderung	Datum	Name

VORUNTERSUCHUNG

Straßenbauverwaltung des Landes Sachsen-Anhalt Landesstraßenbaubehörde Sachsen-Anhalt Regionalbereich West		Unterlage / Blatt-Nr.: Blatt
Straße / Abschn.-Nr. / Station: B 244 / - / von NK xxxx, Station xxxx bis NK xxxx, Station xxxx PROJIS-Nr.: 15009950 00		Plan BG Süd und Nord
		Bezeichnung Flächennutzung
		Maßstab: 1:--

B 244
Ortsumgebung Wernigerode

Aufgestellt: Halberstadt, Landesstraßenbaubehörde Sachsen-Anhalt Regionalbereich West	Überprüft / Genehmigt: Magdeburg, Landesstraßenbaubehörde Sachsen-Anhalt Zentrale
Im Auftrag	Im Auftrag
	Gesehen: Magdeburg, Ministerium für Infrastruktur und Digitales des Landes Sachsen-Anhalt
	Im Auftrag