


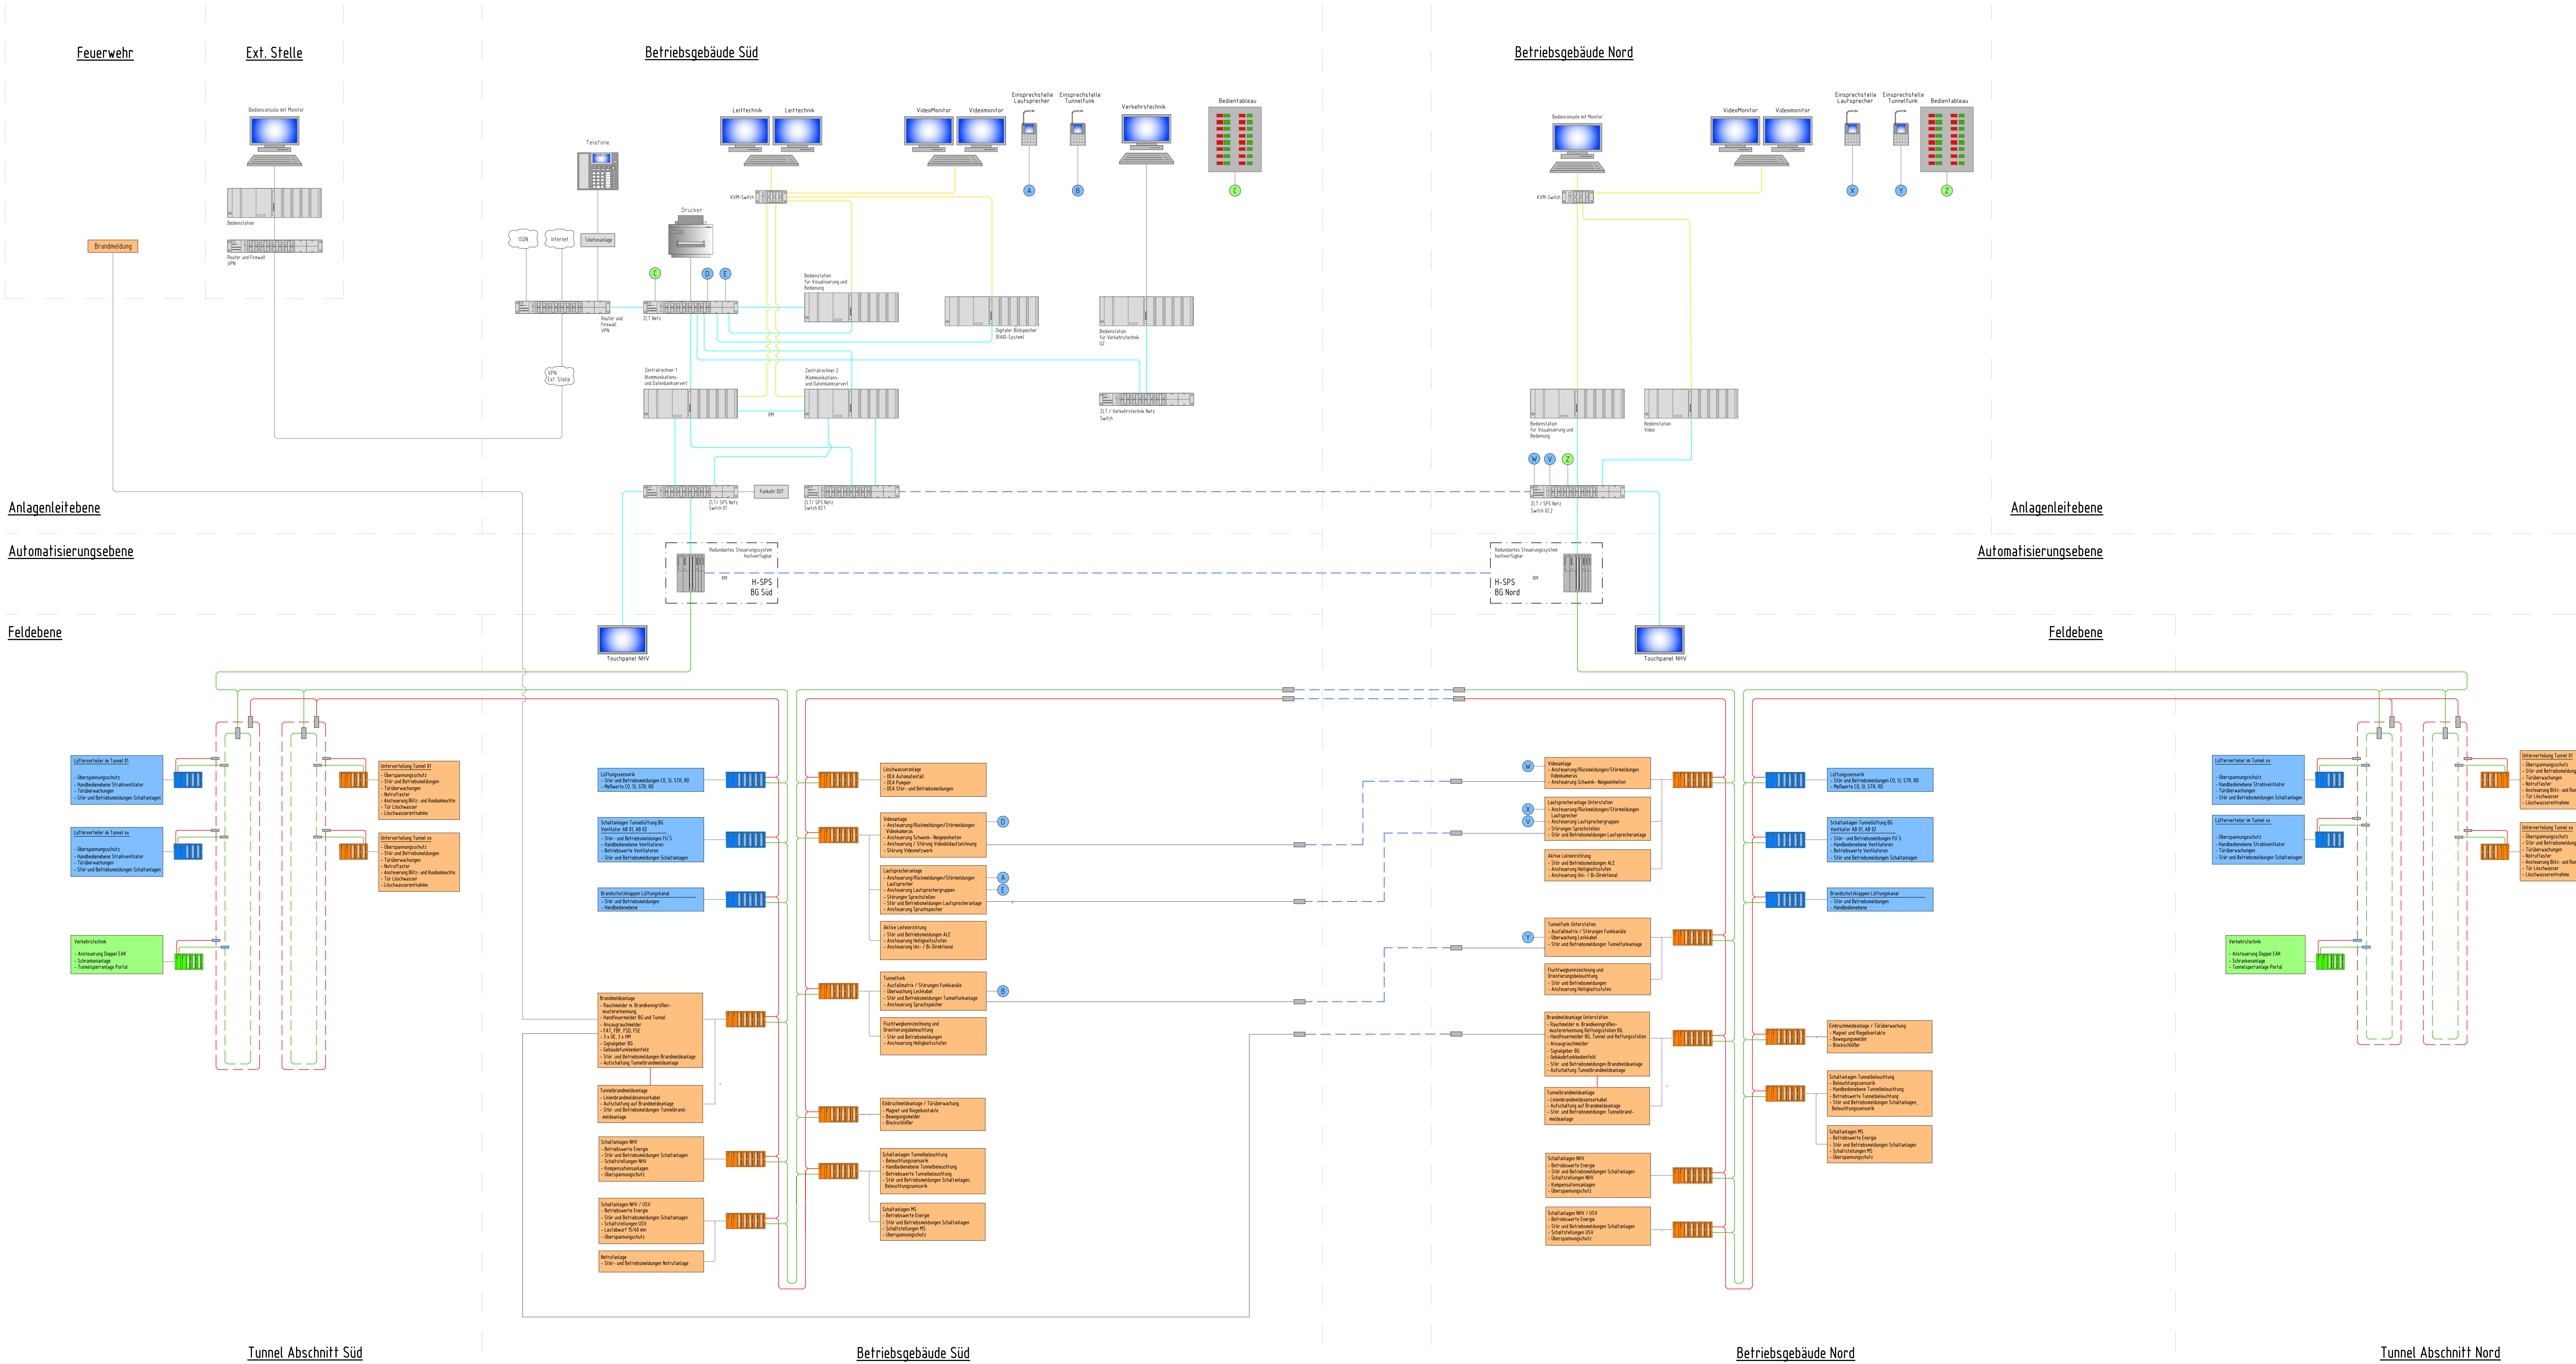

Zeichenerklärung	
SP	Steuerungssperre
RM	Redundanzen
CO	CO - Messung
SI	Sichtüberwachung
STR	Strömungsmessung
FAT	Feuerwehranforderung
FBF	Feuerwehrbedienfeld
FSD	Feuerwehrschlüssel
FSE	Freischaltenelement
EAK FG	Baugruppe, Funktionsgruppen nach TLS
WVZ	Wachstumsverkehrszeichen
WLZ	Wachstumsverkehrszeichen
LSA	Lichtsignalleuchte
Algenen	
Tunnelöffnung	
Verkehrstechnik	
Profibus L/M, Netz A/B	
Profibus CU, Netz A/B	
Datenleitung Sprache, Video	
TLS über P, L/M, Netz A/B	
Verkehrstechnik Systemabhängig	
Brandmelder	
CATV Netzwerk, Netz A/B	
CATV Netzwerk	
KVM Kabel Systemabhängig	

Auftraggeber:	Ingenieurleistungen für Verkehrstechnik GmbH	Planverfasser:	Plan-Nr.: P303-2020-01-0
Auftraggeber:	ZVP Ingenieure AG	Datum:	
Auftraggeber:	Wahl Markt & Markt Brandenburg Ingenieur GmbH & Co. KG	Blatt:	
Auftraggeber:	HOVER GmbH	Blatt:	

Landesstraßenverkehrsbehörde Sachsen-Anhalt Regionalbereich West Rabenhof 4 38620 Halberstadt	Datum:	Name:
	nachgeprüft:	

Nr. der Änderung:	Datum:	Name:

VORUNTERSUCHUNG

Straßenverkehrsverwaltung des Landes Sachsen-Anhalt Landesstraßenverkehrsbehörde Sachsen-Anhalt Regionalbereich West	Übersicht / Blatt-Nr.: Plan Diagramm
Strasse: Abschn.-Nr.: (Stabs: B 244 / von NK von, Stabs von bis NK von, Stabs von PROJEKT-Nr.: 15000950 00	Bezeichnung: Lok. Automatisierungstechnik Maßstab: 1:--

B 244 Ortsumgebung Wernigerode

Aufgestellt:	Überprüft / Genehmigt:
Halberstadt: Landesstraßenverkehrsbehörde Sachsen-Anhalt Regionalbereich West	Magdeburg: Landesstraßenverkehrsbehörde Sachsen-Anhalt Zentrale
Im Auftrag:	Im Auftrag:
	Gezeichnet: Magdeburg: Magdeburg für Infrastruktur und Digitale des Landes Sachsen-Anhalt
	Im Auftrag: