


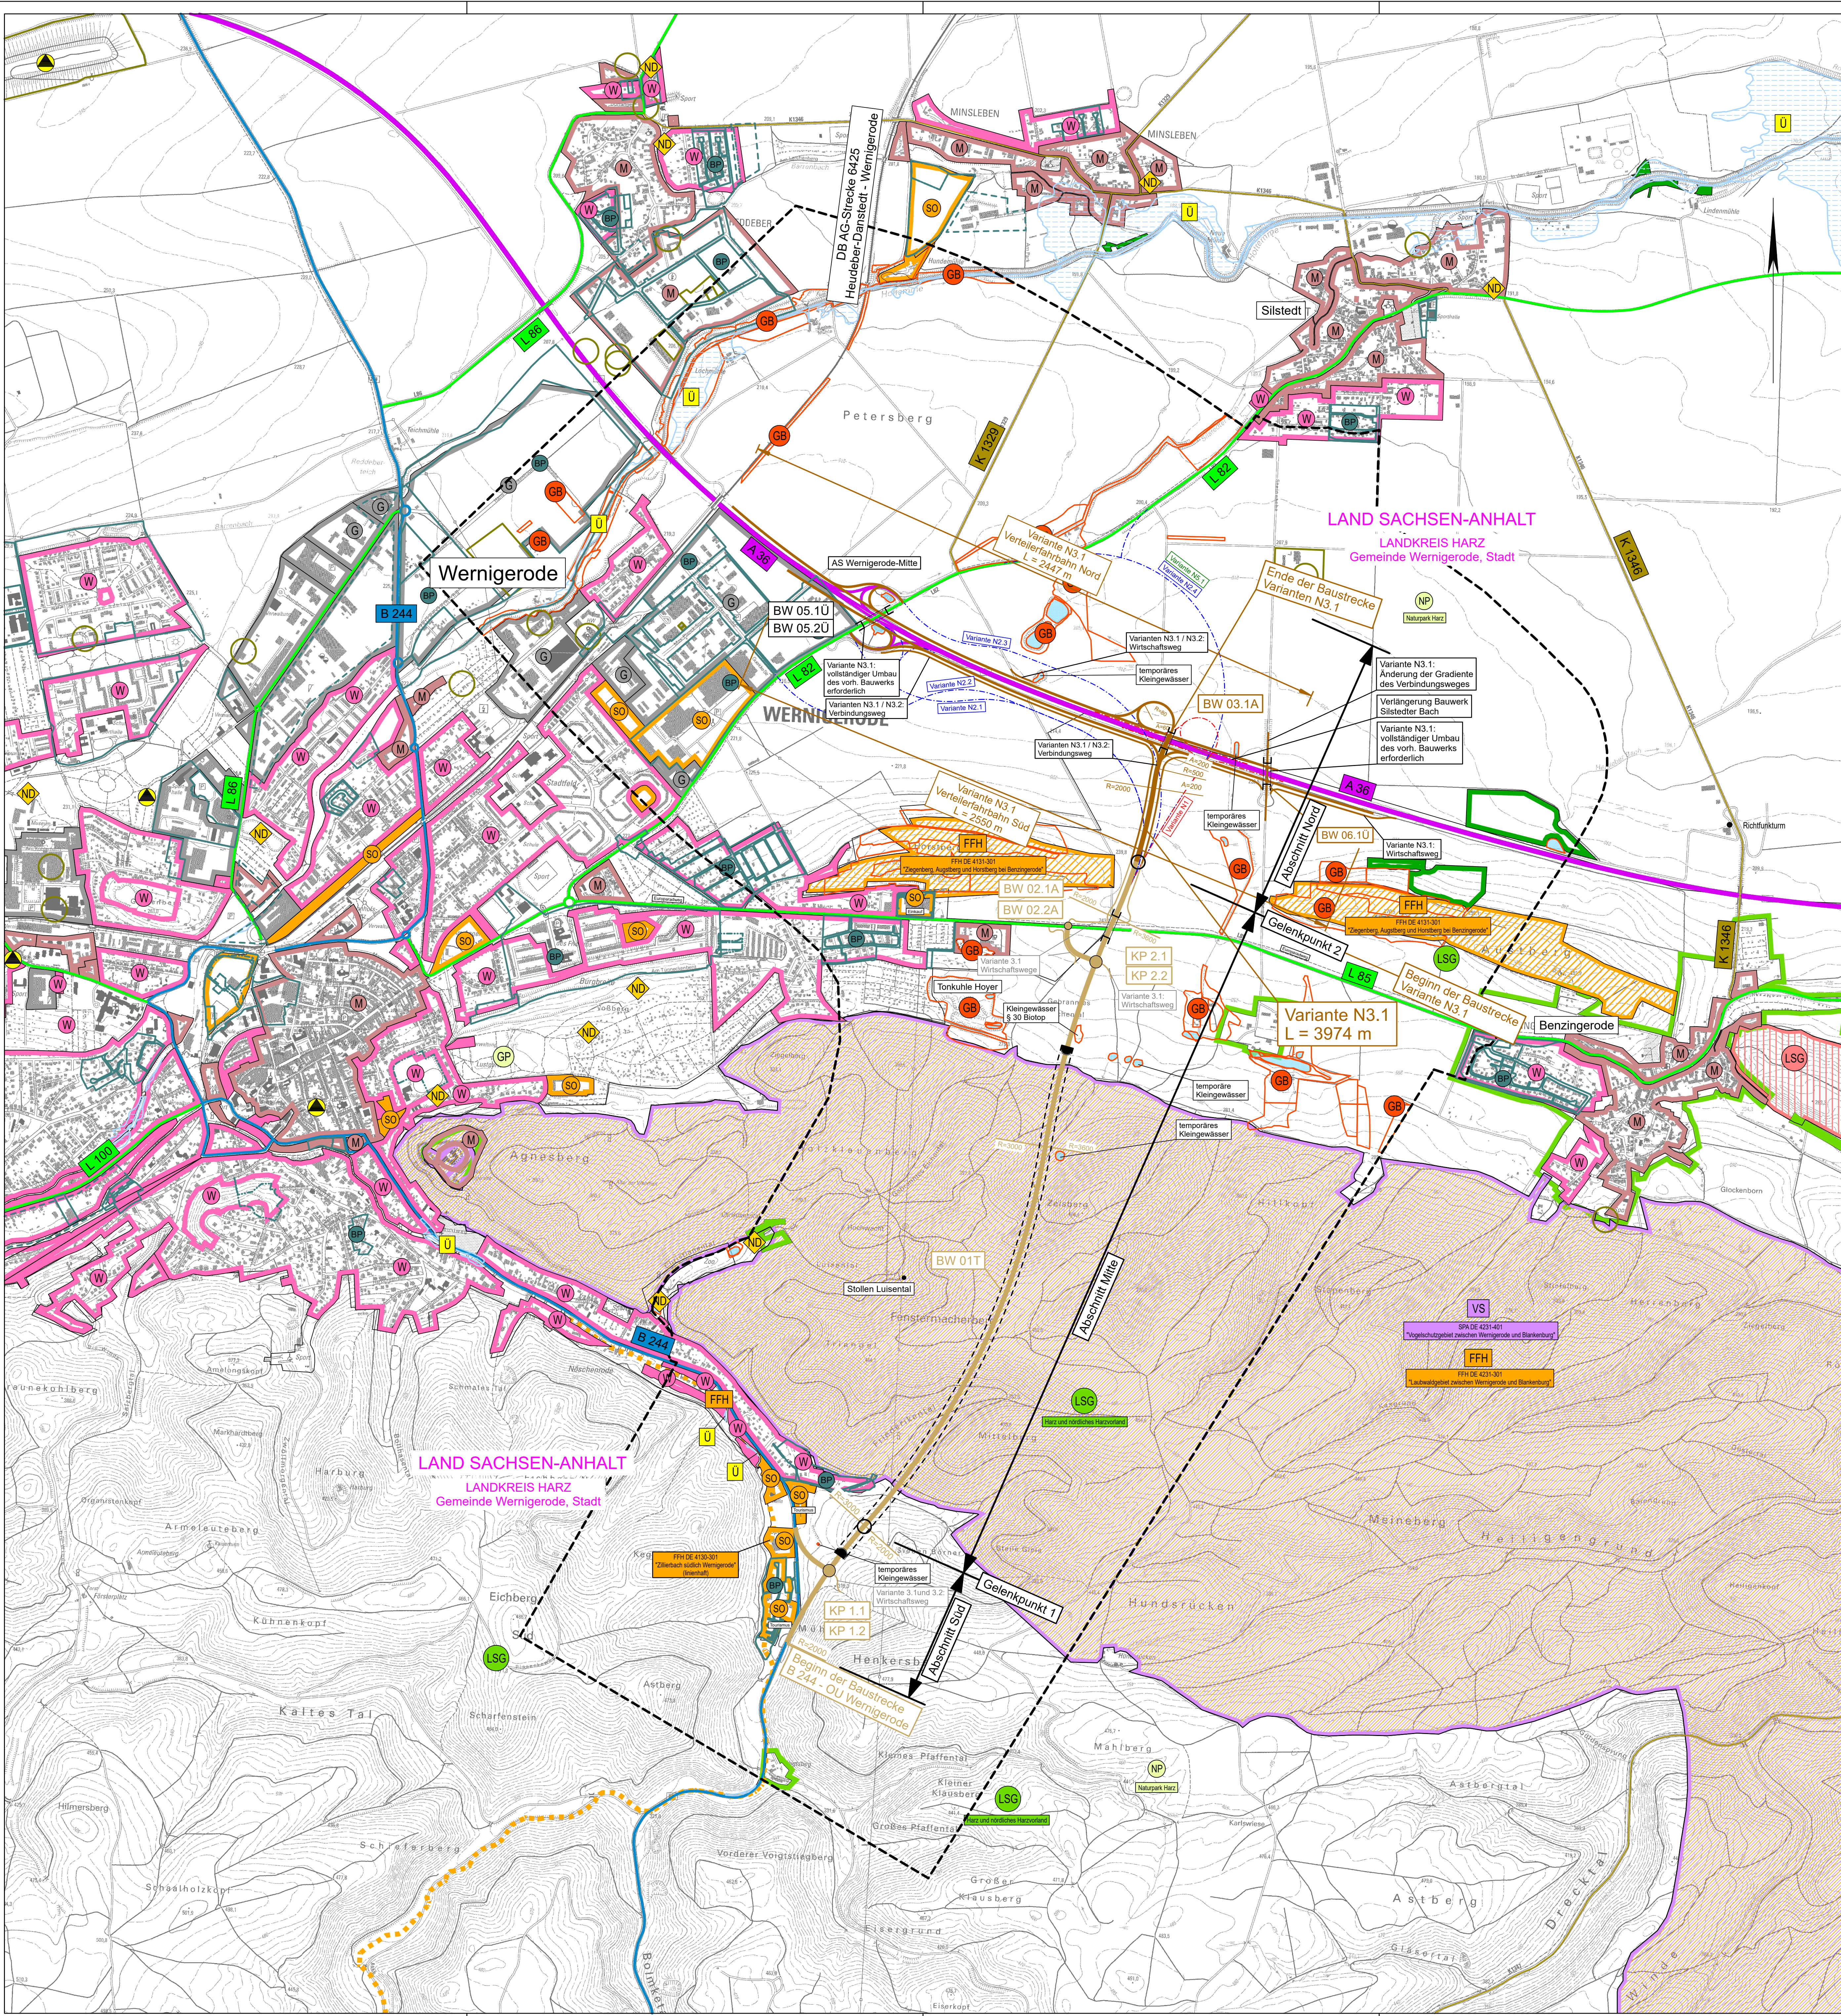

Zeichenerklärung

Planung

- Variante N3.1 im Abschnitt Nord
- Trasse im Abschnitt Süd und Mitte
- Knotenpunkt mit Bezeichnung
- Untersuchungsraum

Gebiete und Flächen

vorhanden

- W Wohnbaufläche
- M gemischte Baufläche
- G gewerbliche Baufläche
- S Sonderbaufläche
- Gemeinbedarf
- B-Plan - genehmigt/bestandskräftig
- B-Plan - Abstimmung
- B-Plan - Trägerbeteiligung
- Vorhaben nach BImSchG

Straßennetz

vorhanden

- A 36 Bundesautobahn
- B 244 Bundesstraße
- L 85 Landesstraße / Staatsstraße
- K 1346 Kreisstraße
- sonstige Straße
- weitere Gebiete
- Fläche mit Altlasten

Schutzgebiete

Natur, Landschaft, Wasser

- FFH FFH-Gebiet
- FFH (linienhaft)
- VS Europäisches Vogelschutzgebiet
- NSG Naturschutzgebiet
- NLP Nationalpark
- LSG Landschaftsschutzgebiet
- ND Naturdenkmal
- Ü Überschwemmungsgebiet
- GB gesetzlich geschütztes Biotop
- Erstaufforstung
- NP Naturpark
- GP geschützter Park

Auftraggeber:	Ingenieurbüro für Verkehrsanlagen GmbH	Planverfasser:	IBV	Datum	Name
ZUP	ZUP Ingenieure AG			bearbeitet	08 / 2022
INVER	IMM Masch & Masch Beratende Ingenieure GmbH & Co KG			gezeichnet	08 / 2022
	INVER GmbH			geprüft	08 / 2022
				Geschäftsführer	

	Landesstraßenbaubehörde Sachsen-Anhalt Regionalbereich West Rabanne 4 38620 Halberstadt	Datum	Name
		nachgeprüft	

Nr.	Art der Änderung	Datum	Name

VORUNTERSUCHUNG

Straßenbauverwaltung des Landes Sachsen-Anhalt Landesstraßenbaubehörde Sachsen-Anhalt Regionalbereich West	Unterlage / Blatt Nr.: S4 / 1 Übersichtslageplan Variante N3.1 Maststab: 1 : 10.000
--	--

B 244 Ortsumgehung Wernigerode	
Aufgestellt: Halberstadt Landesstraßenbaubehörde Sachsen-Anhalt Regionalbereich West	Überprüft / Genehmigt: Magdeburg Landesstraßenbaubehörde Sachsen-Anhalt Zentrale
In Auftrag	In Auftrag
Gesehen: Ministerium für Infrastruktur und Digitales des Landes Sachsen-Anhalt	
In Auftrag	